
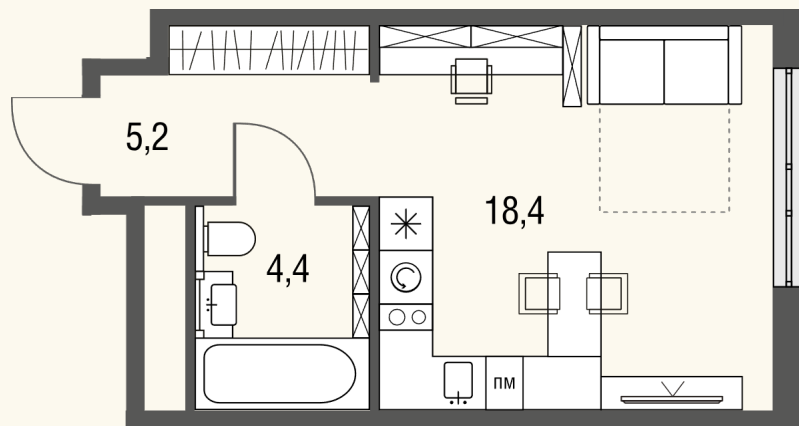



КВАРТИРА №481

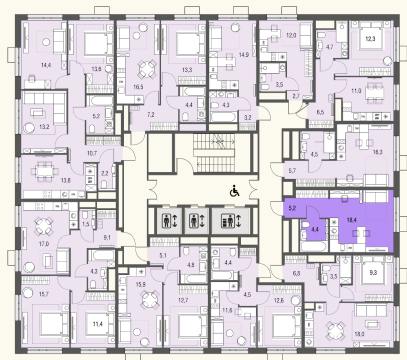


Номер 481	Комнат Студия	Площадь 28.1 м2
Этаж 18	Корпус 1	Сдача сдан

14 320 930 ₽

Отделка – без отделки

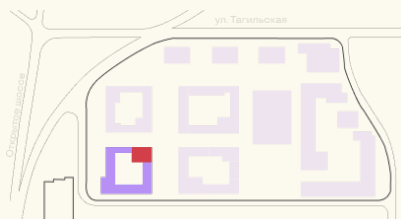

КОНТАКТЫ

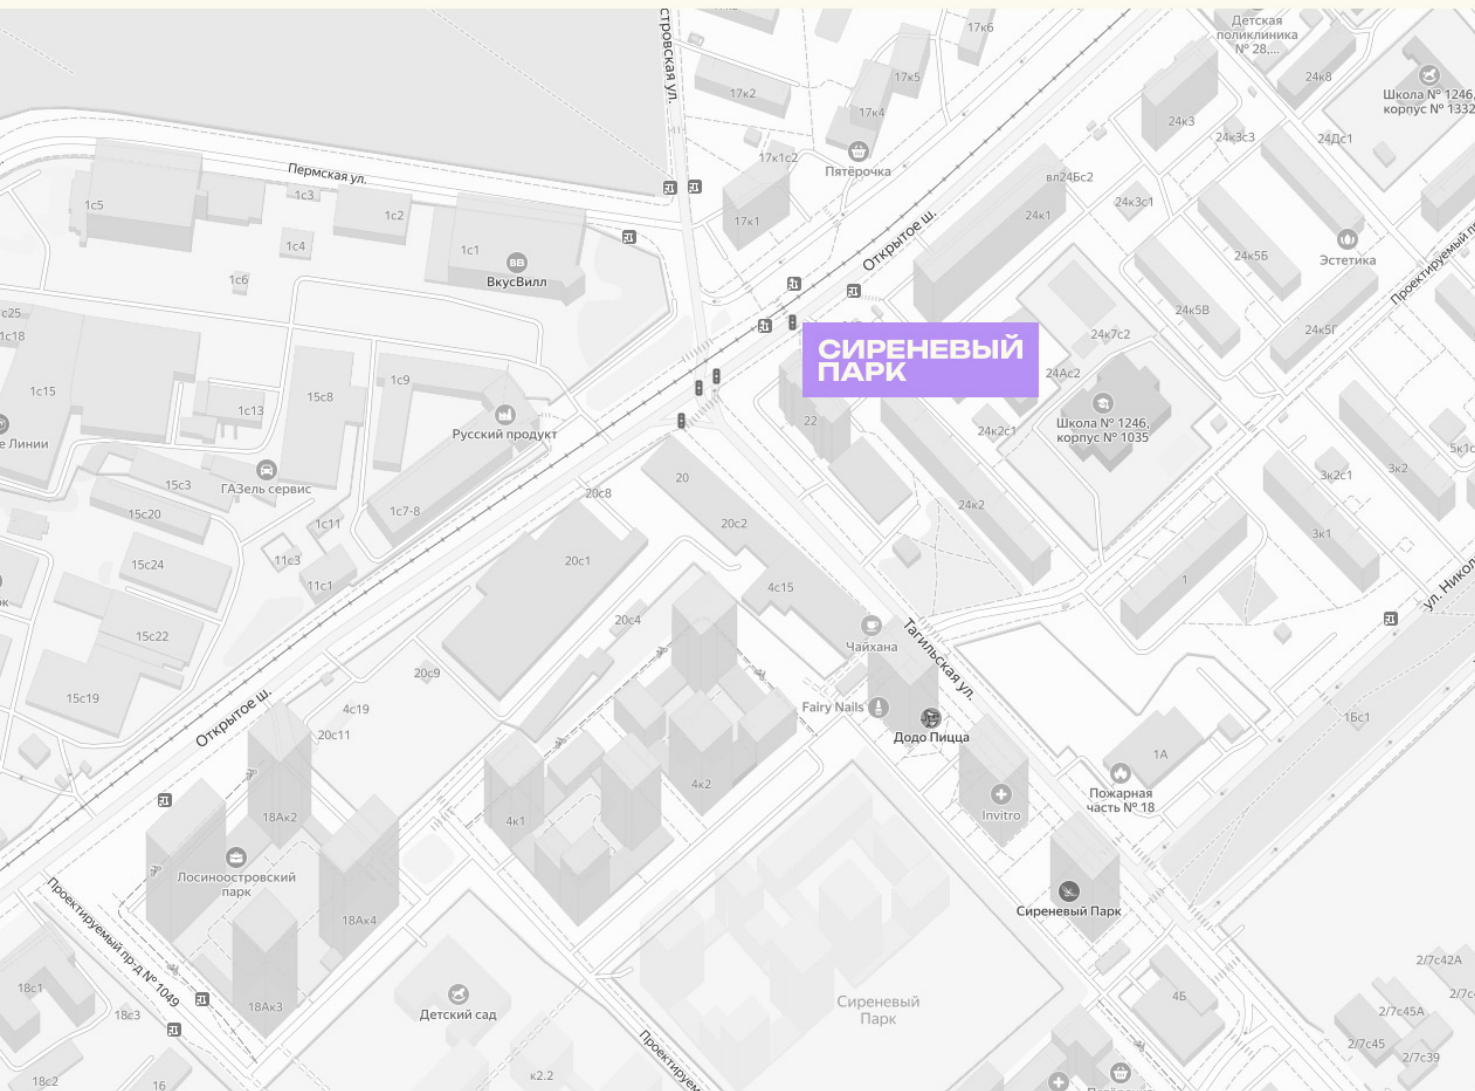

ОТДЕЛ ПРОДАЖ

Телефон

+7 (495) 104-81-63

Адрес

Москва, Открытое шоссе, 22

График работы

Ежедневно с 9:00 до 21:00