
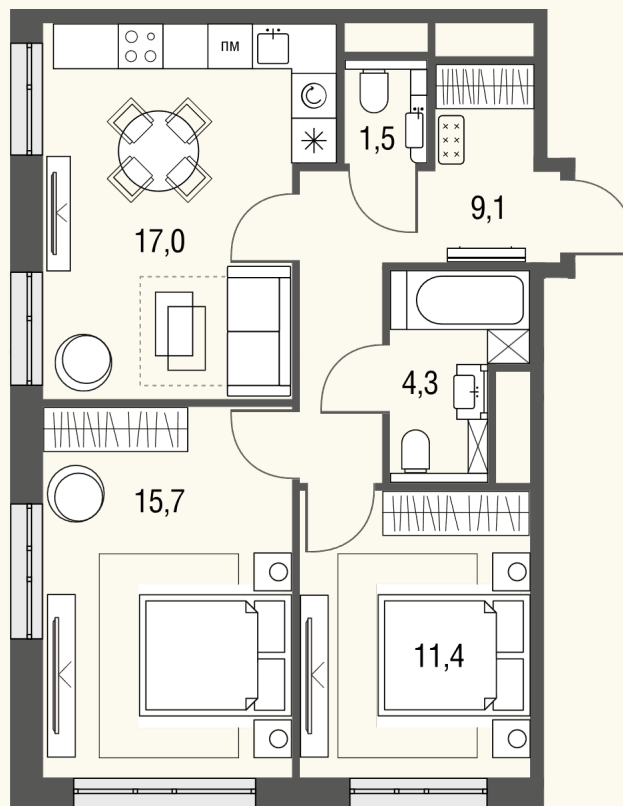
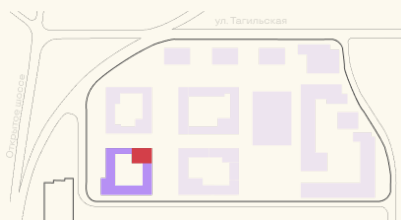


КВАРТИРА №496

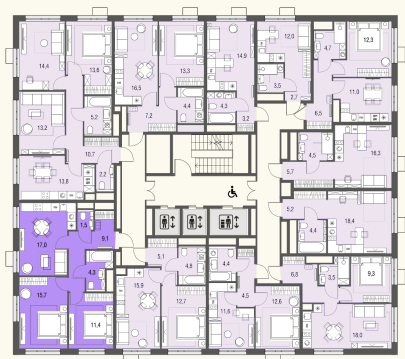


Номер 496	Комнат 3	Площадь 59 м2
Этаж 19	Корпус 1	Сдача сдан

26 642 408 ₽

Отделка — без отделки

КОНТАКТЫ

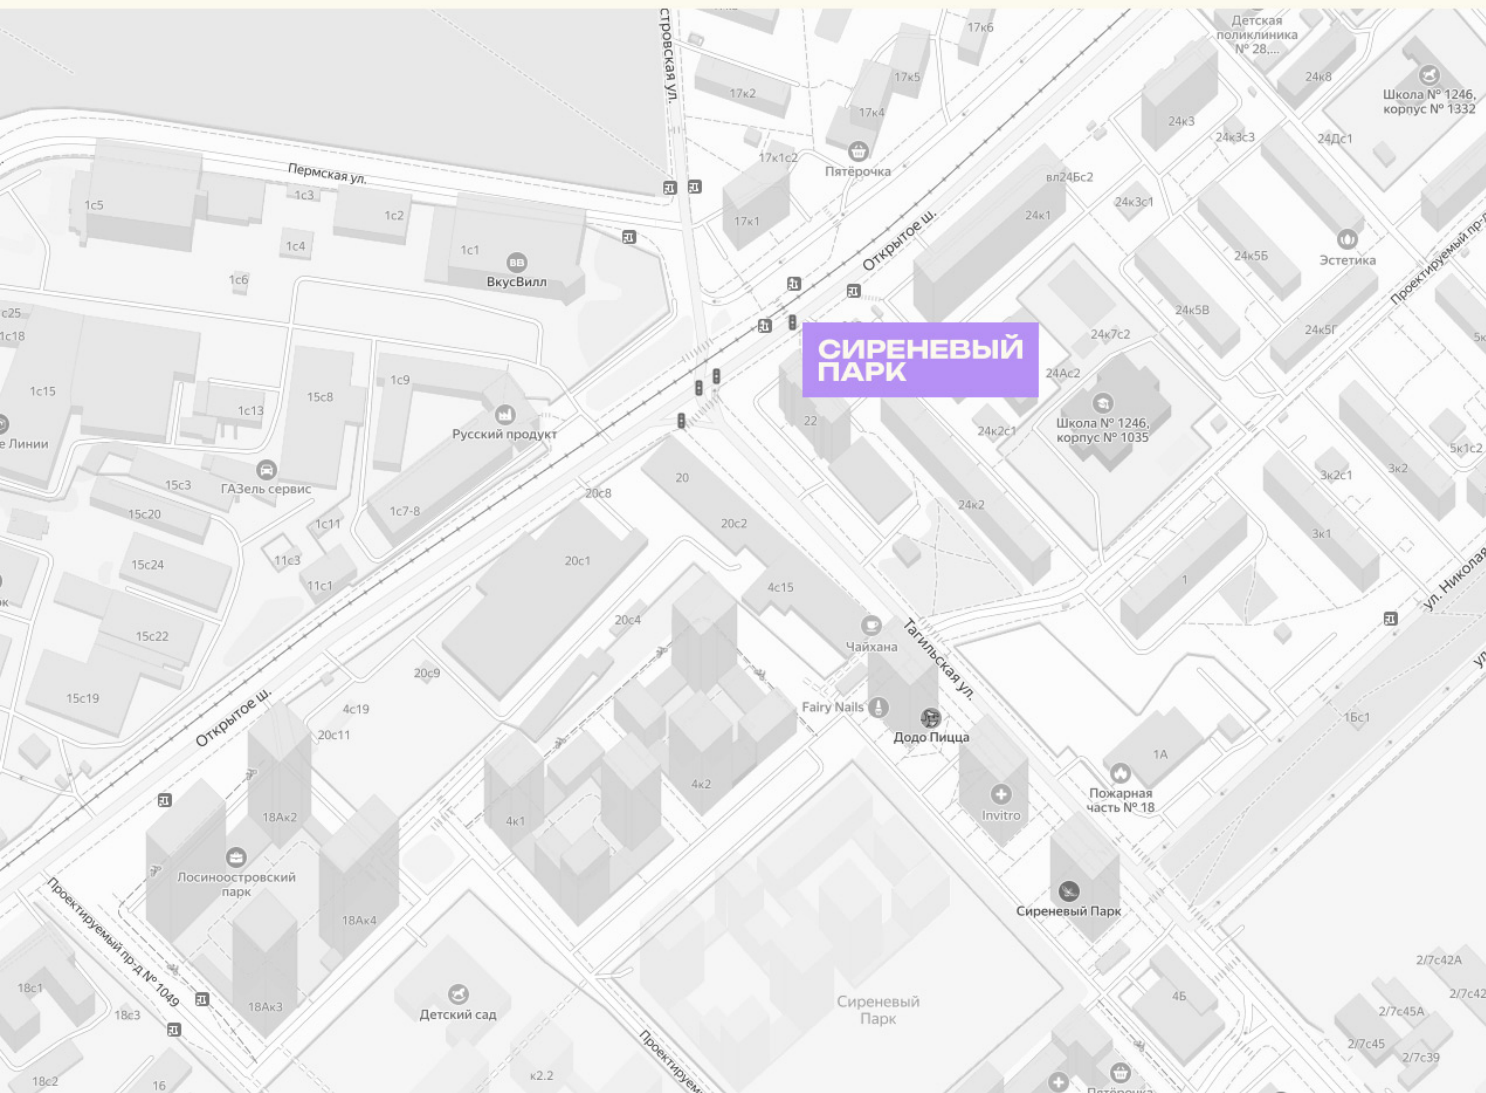

ОТДЕЛ ПРОДАЖ

Телефон

+7 (495) 104-81-63

Адрес

Москва, Открытое шоссе, 22

График работы

Ежедневно с 9:00 до 21:00