
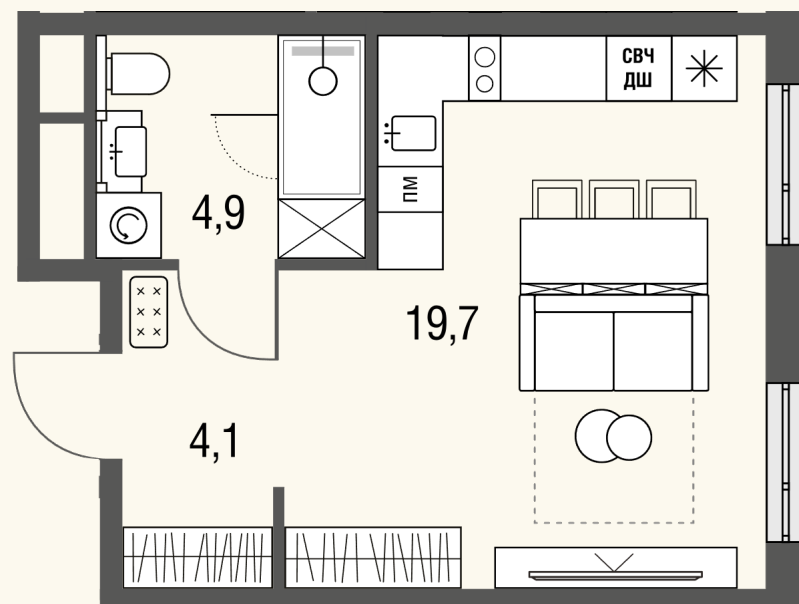
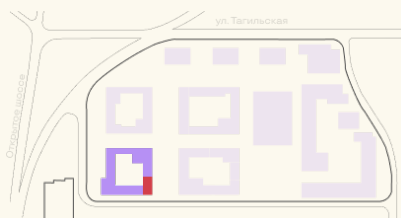


КВАРТИРА №628

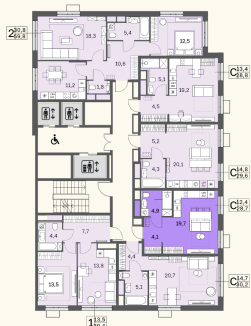


Номер 628	Комнат Студия	Площадь 28.8 м2
Этаж 12	Корпус 1	Сдача сдан

14 425 992 ₽

Отделка – без отделки

КОНТАКТЫ

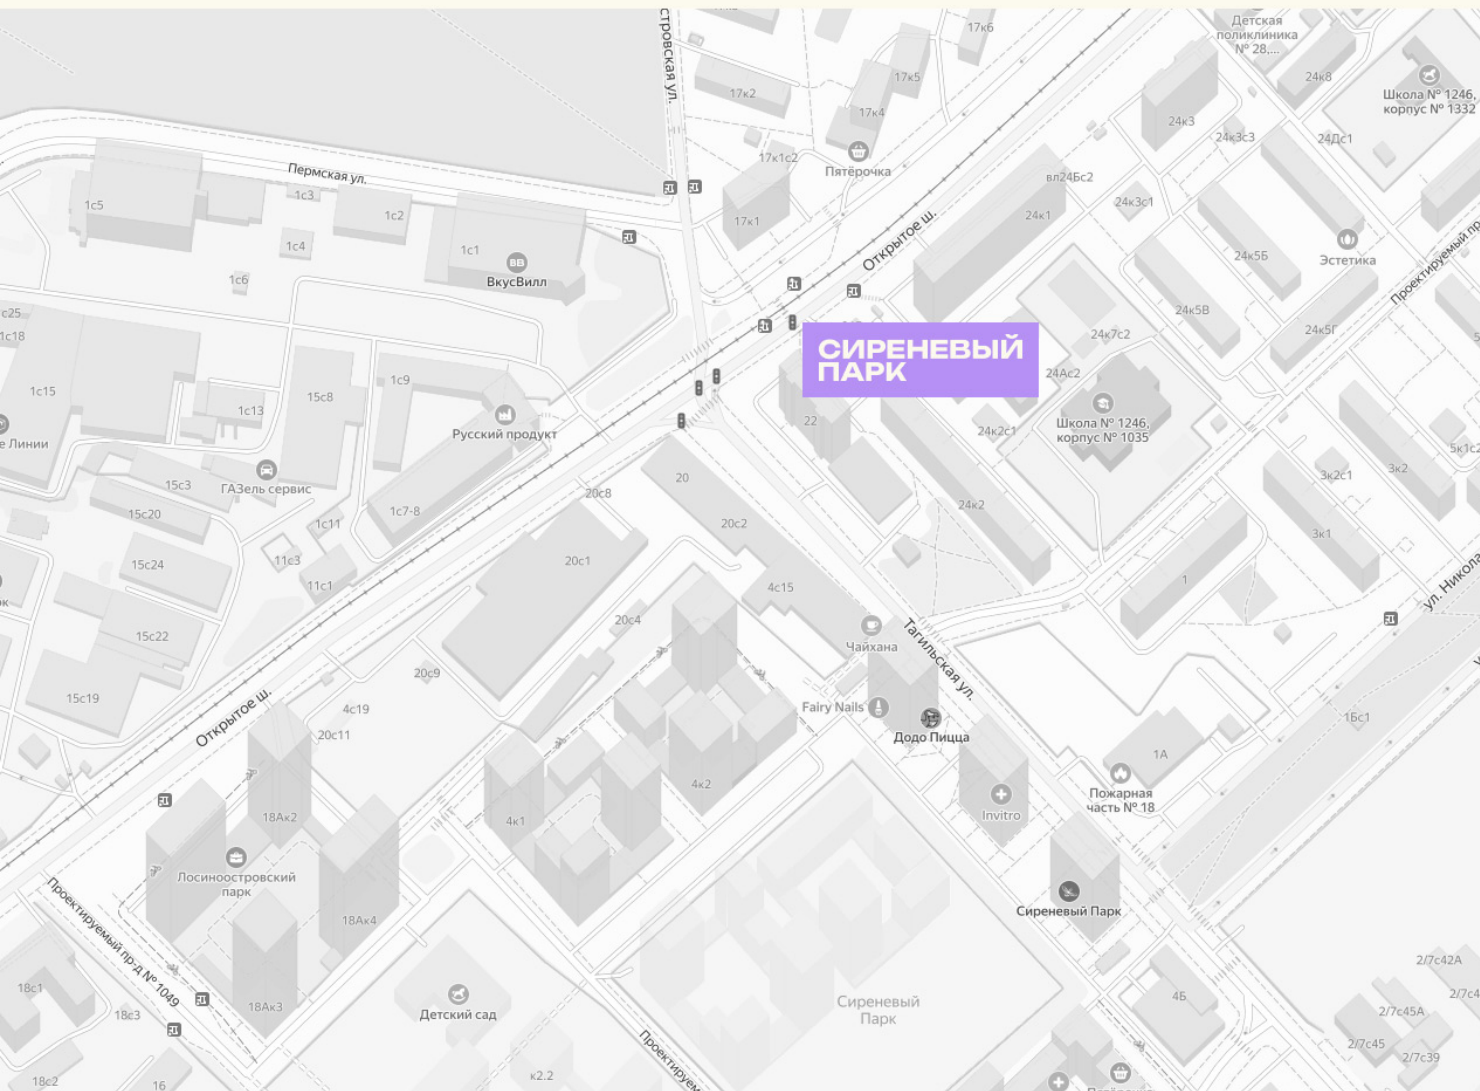

ОТДЕЛ ПРОДАЖ

Телефон

+7 (495) 104-81-63

Адрес

Москва, Открытое шоссе, 22

График работы

Ежедневно с 9:00 до 21:00