
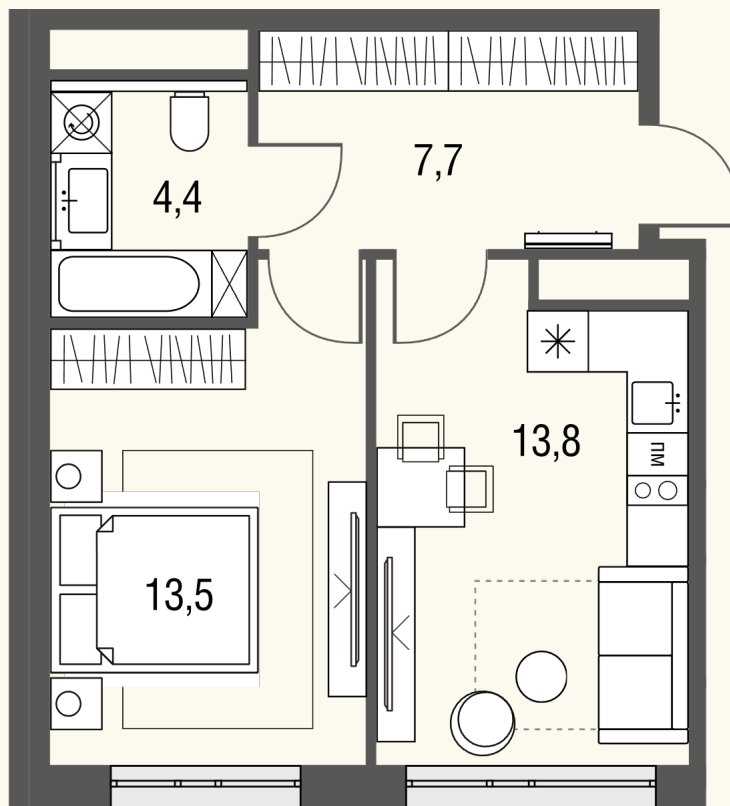


КВАРТИРА №636

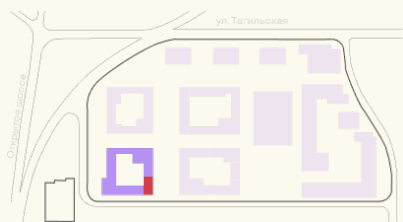


Номер	Комнат	Площадь
636	1	39.3 м2
Этаж	Корпус	Сдача
13	1	сдан

19 189 642 Р

Отделка – без отделки

КОНТАКТЫ

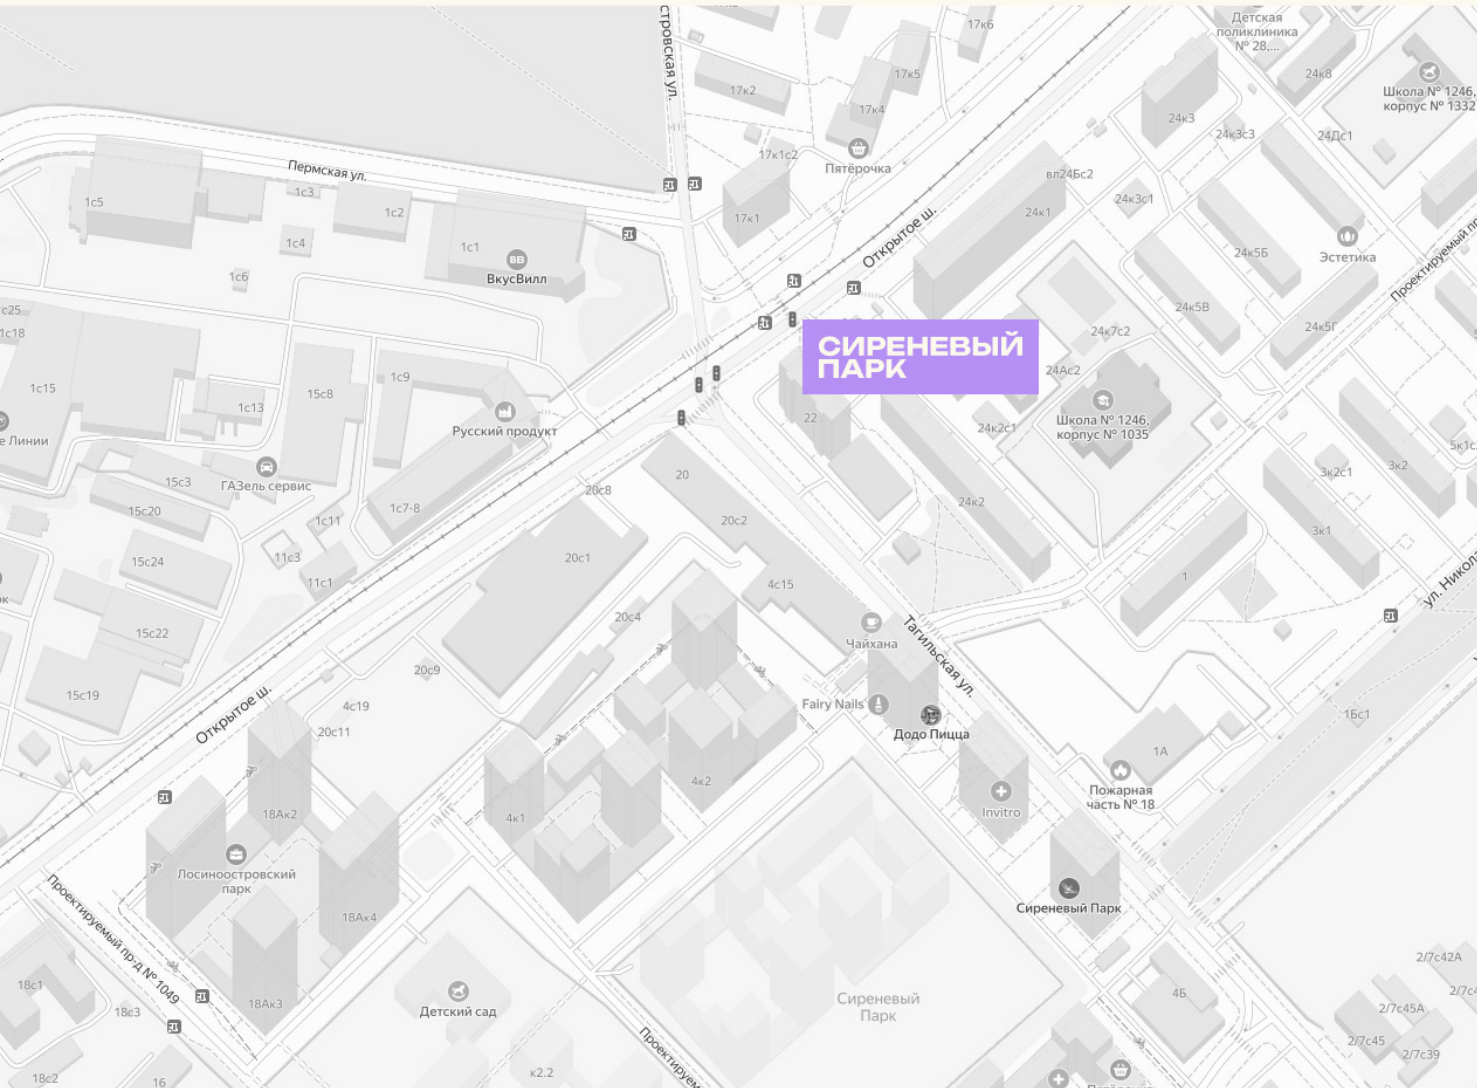

ОТДЕЛ ПРОДАЖ

Телефон

+7 (495) 104-81-63

Адрес

Москва, Открытое шоссе, 22

График работы

Ежедневно с 9:00 до 21:00