
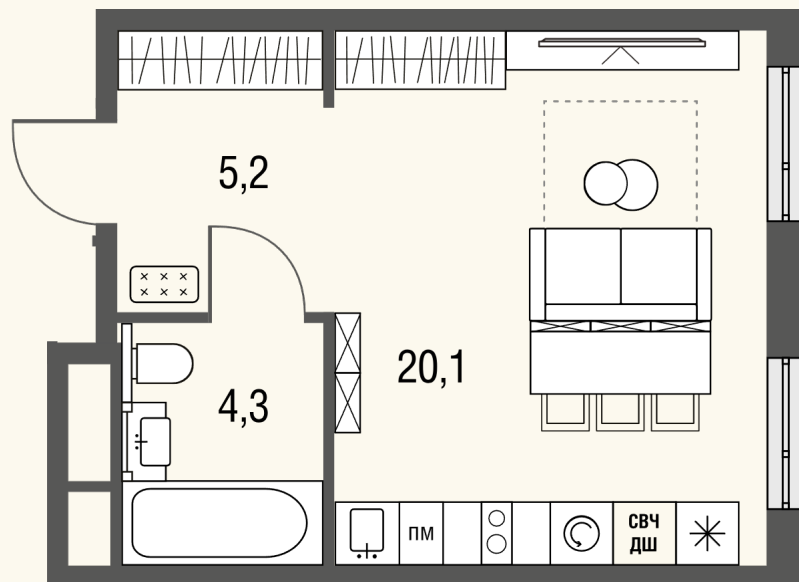
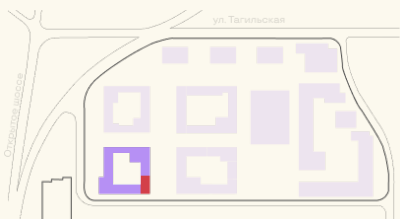


# КВАРТИРА №645

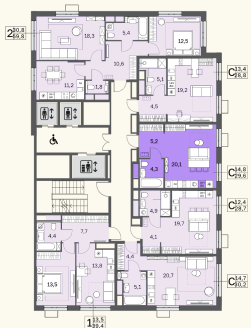


Номер 645	Комнат Студия	Площадь 29.7 м2
Этаж 15	Корпус 1	Сдача сдан

**15 073 051 ₽**

Отделка – без отделки

# КОНТАКТЫ

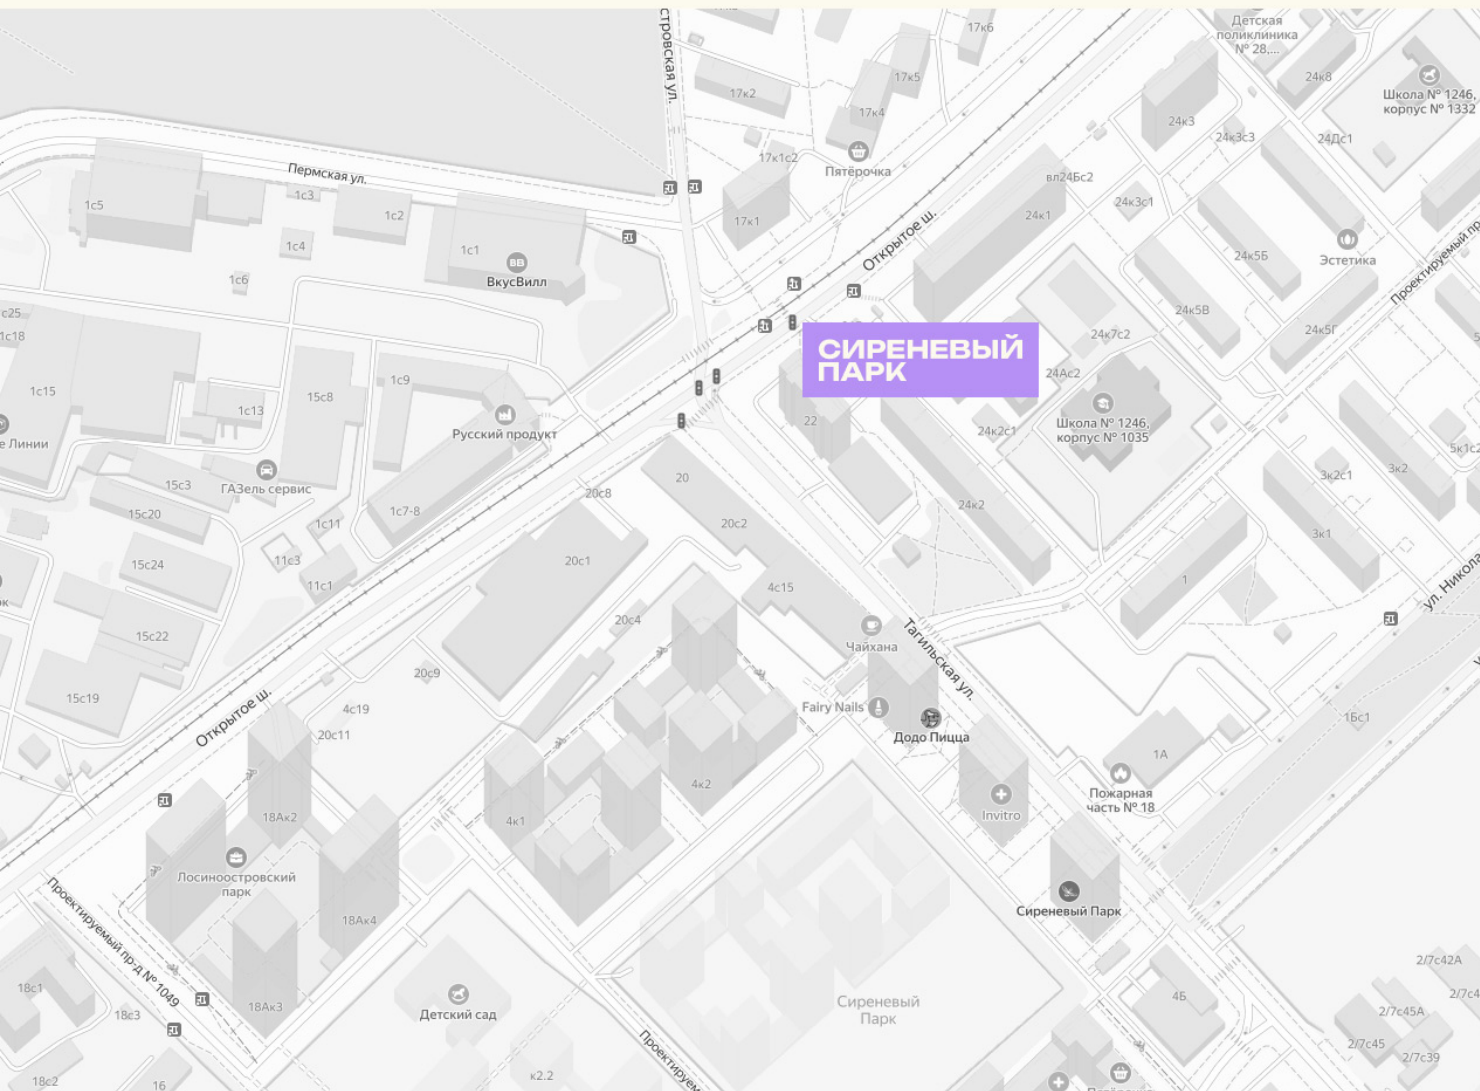

## ОТДЕЛ ПРОДАЖ

Телефон

**+7 (495) 104-81-63**

Адрес

**Москва, Открытое шоссе, 22**

График работы

**Ежедневно с 9:00 до 21:00**