
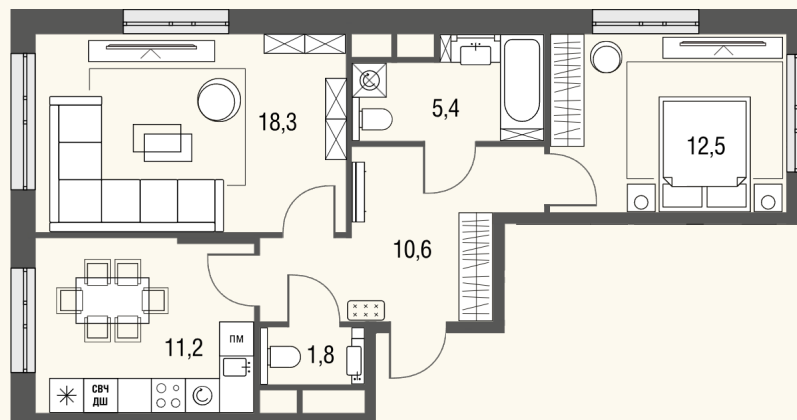



КВАРТИРА №655

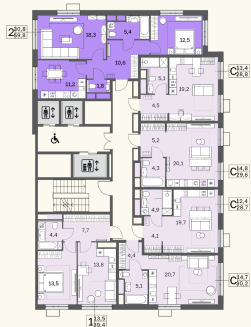


Номер 655	Комнат 2	Площадь 59,7 м2
Этаж 17	Корпус 1	Сдача сдан

26 264 514 ₽

Отделка – без отделки

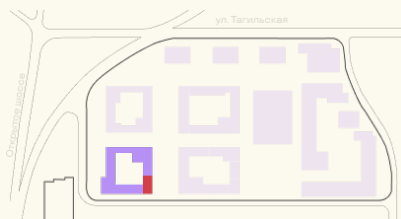

КОНТАКТЫ

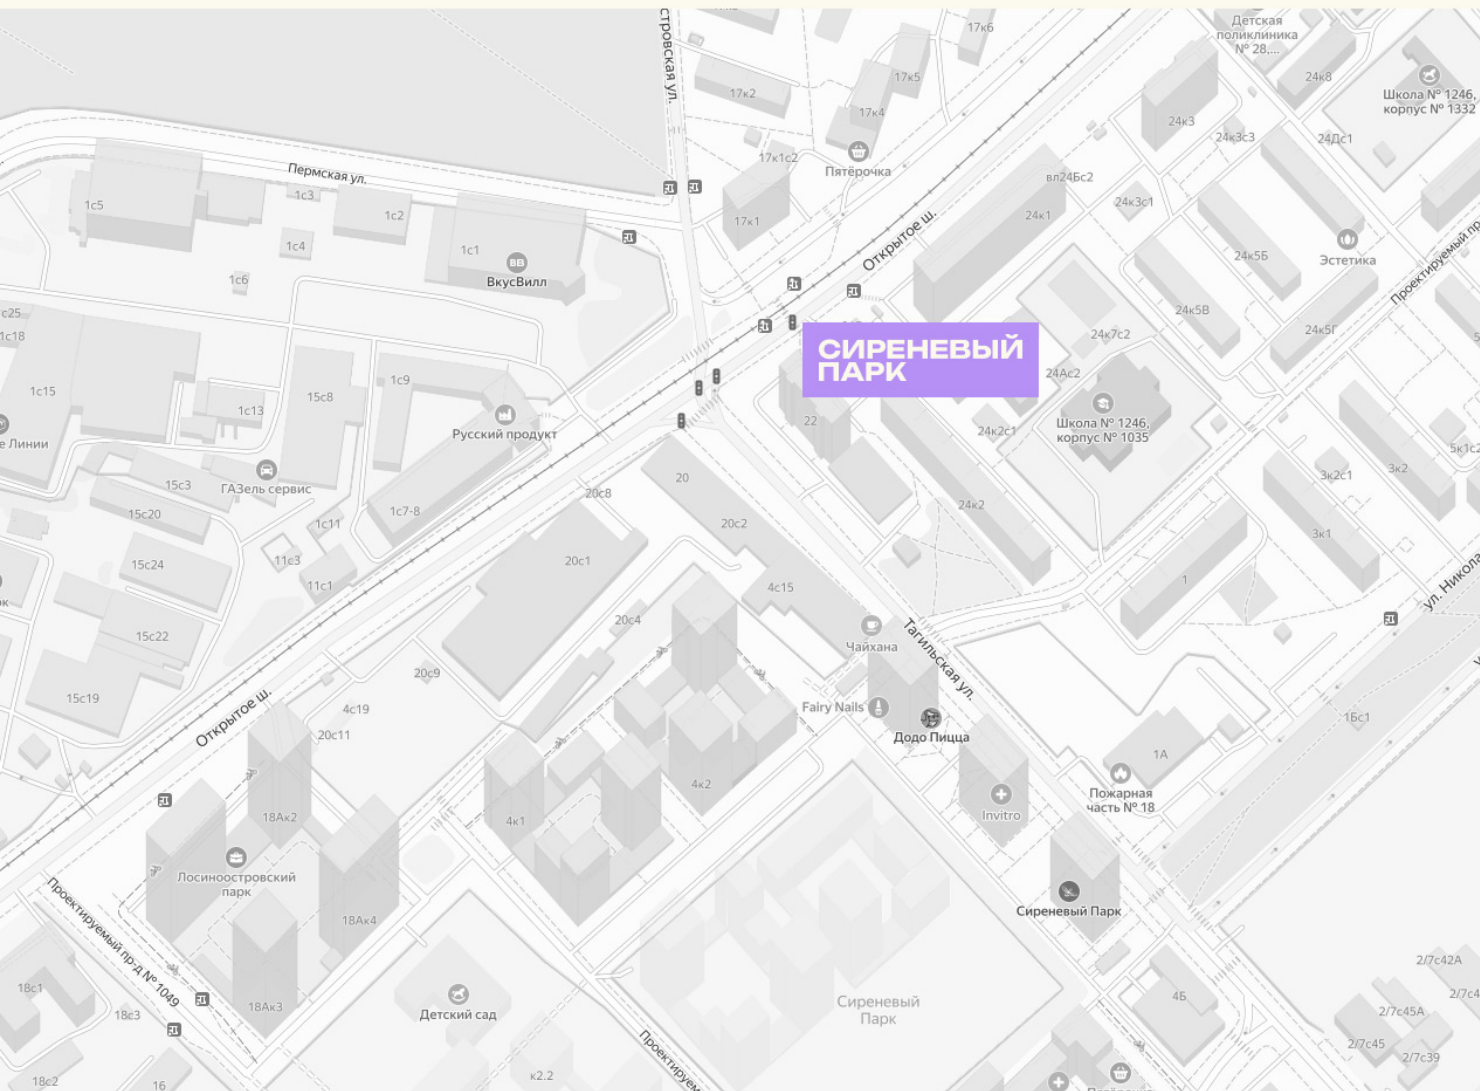

ОТДЕЛ ПРОДАЖ

Телефон

+7 (495) 104-81-63

Адрес

Москва, Открытое шоссе, 22

График работы

Ежедневно с 9:00 до 21:00