
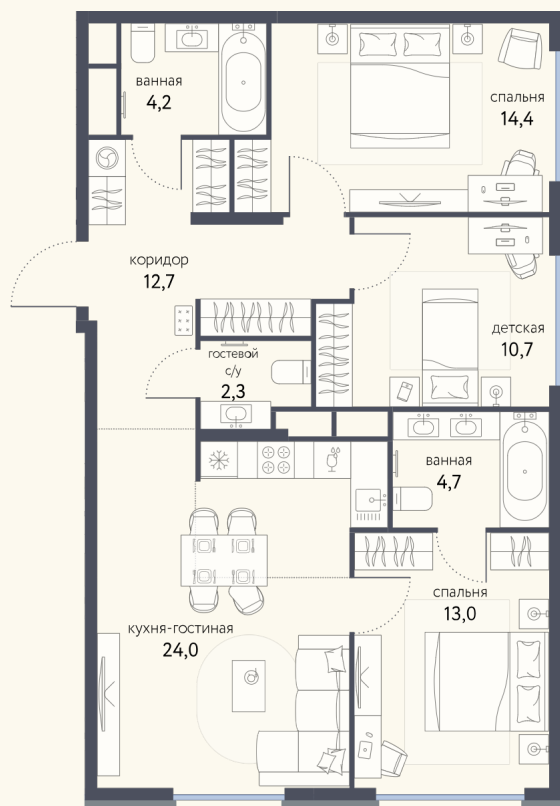


# КВАРТИРА №33

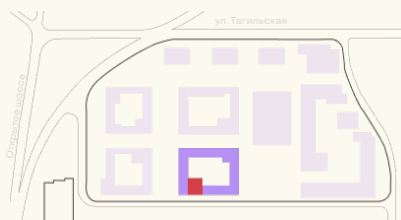


Номер	Комнат	Площадь
33	4	86 м2
Этаж	Корпус	Сдача
6	3	I 2026

**31 064 505 ₽**

Отделка — без отделки

# КОНТАКТЫ

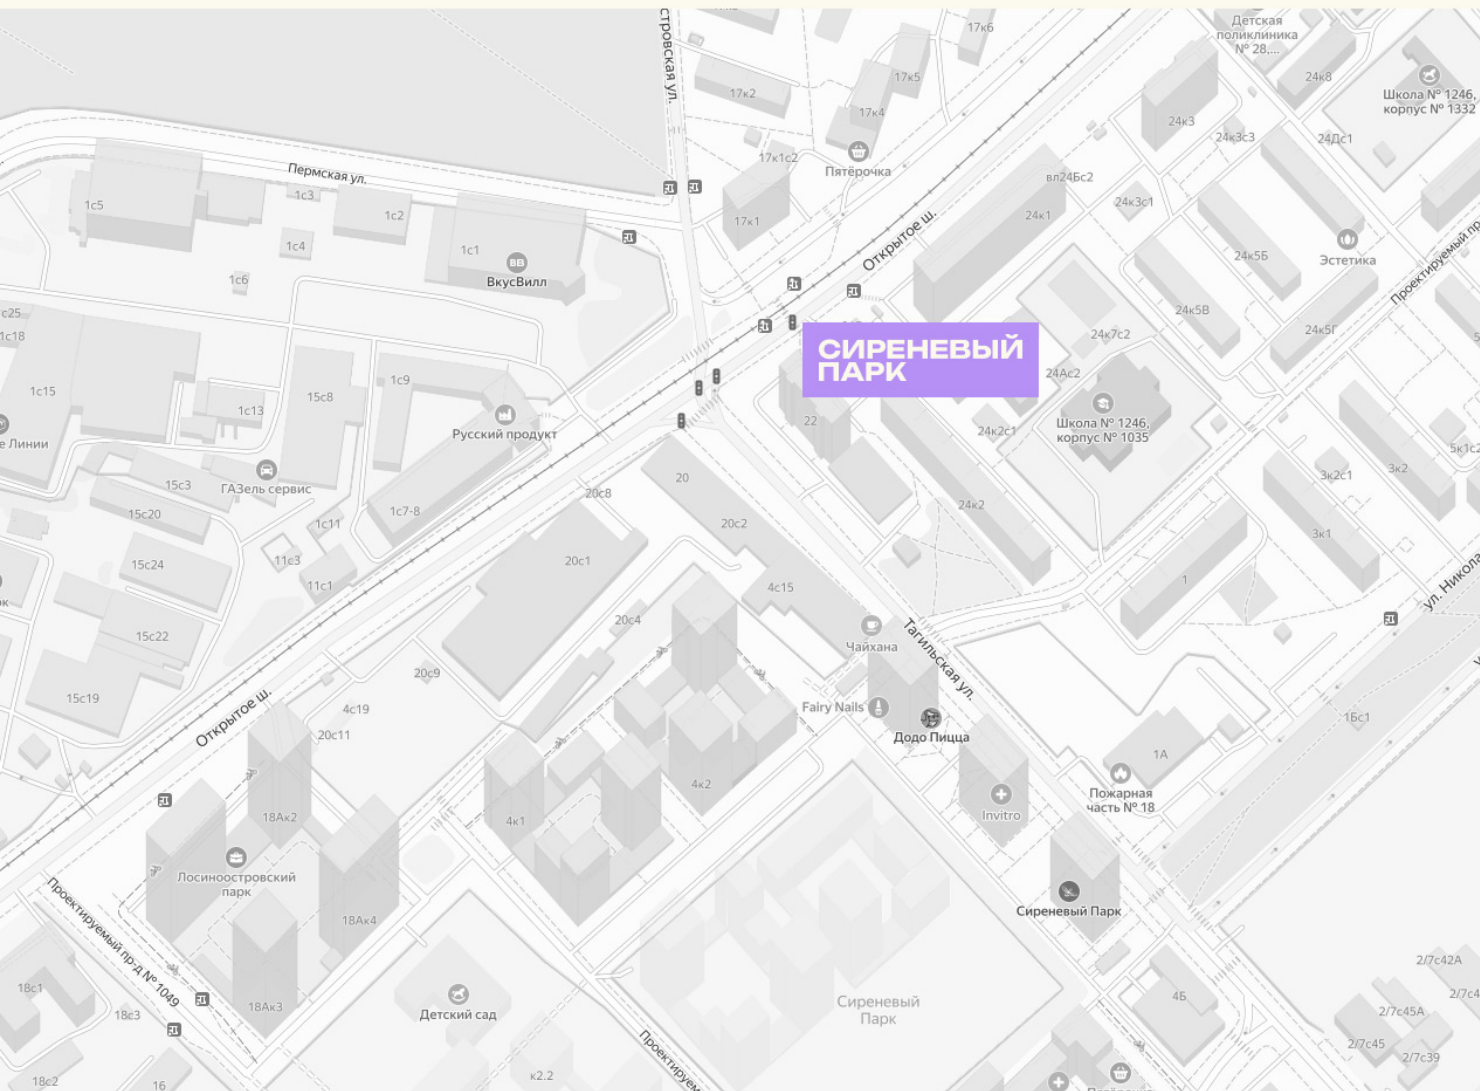

## ОТДЕЛ ПРОДАЖ

Телефон

**+7 (495) 104-81-63**

Адрес

**Москва, Открытое шоссе, 22**

График работы

**Ежедневно с 9:00 до 21:00**