
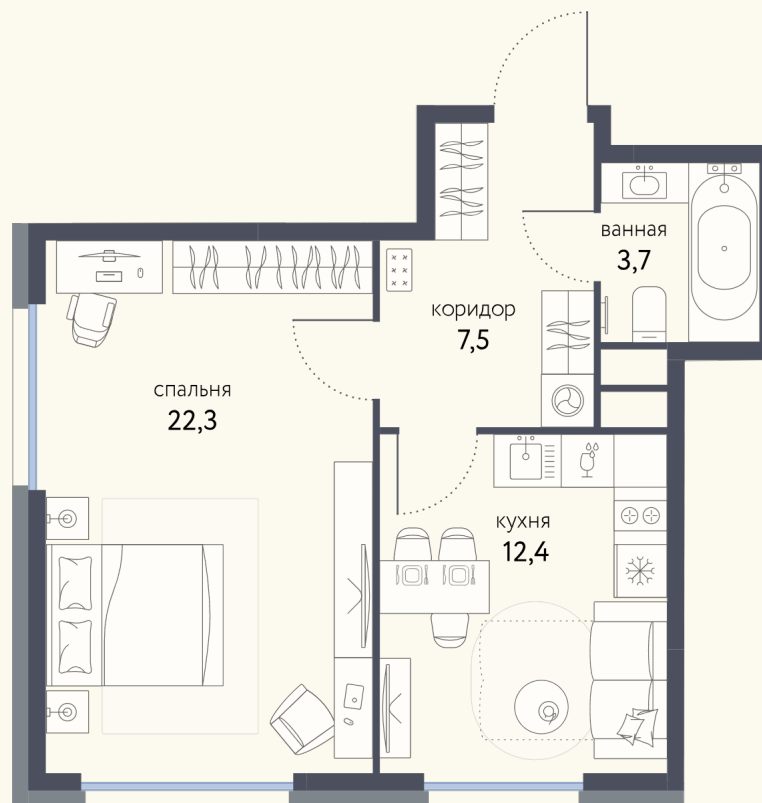


КВАРТИРА №35

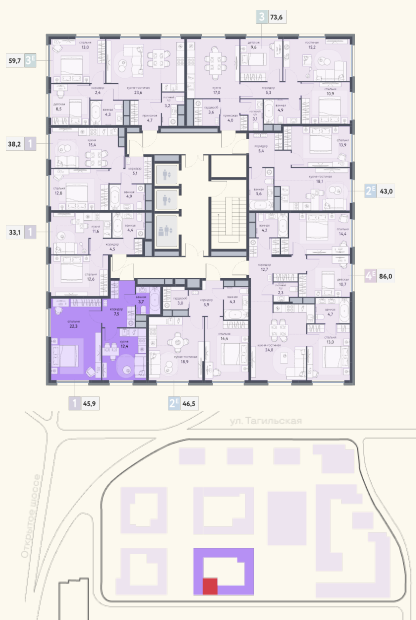


Номер 35	Комнат 1	Площадь 45.9 м2
Этаж 6	Корпус 3	Сдача I 2026

20 224 669 ₽

Отделка — без отделки

КОНТАКТЫ

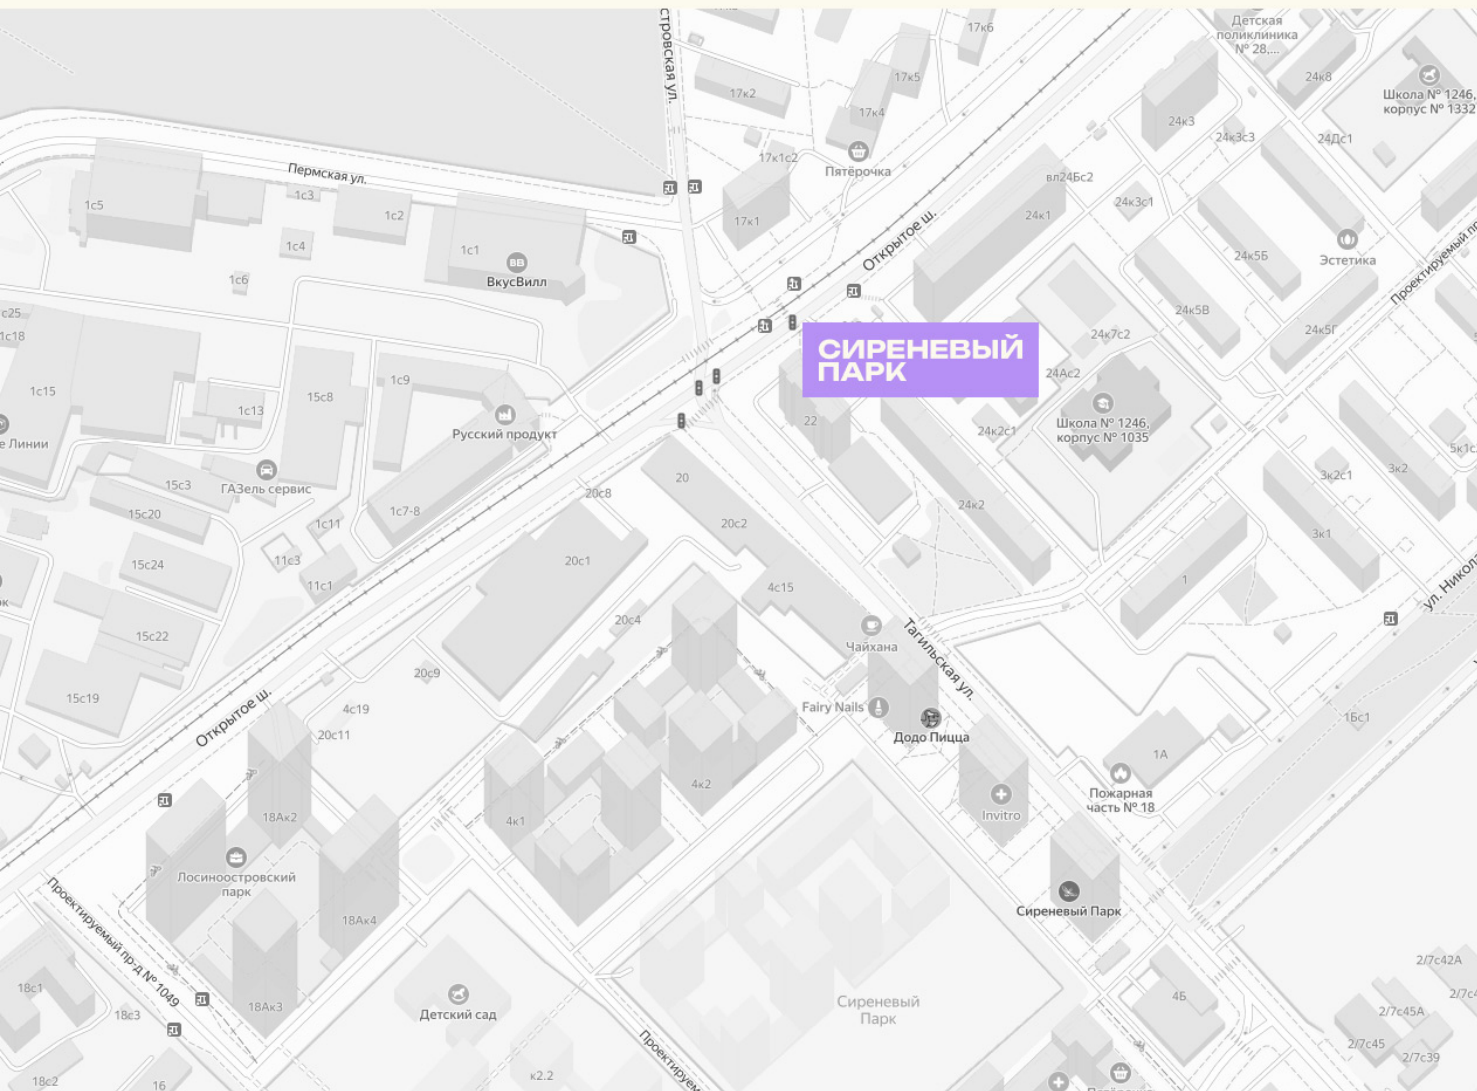

ОТДЕЛ ПРОДАЖ

Телефон

+7 (495) 104-81-63

Адрес

Москва, Открытое шоссе, 22

График работы

Ежедневно с 9:00 до 21:00