



# КВАРТИРА №62

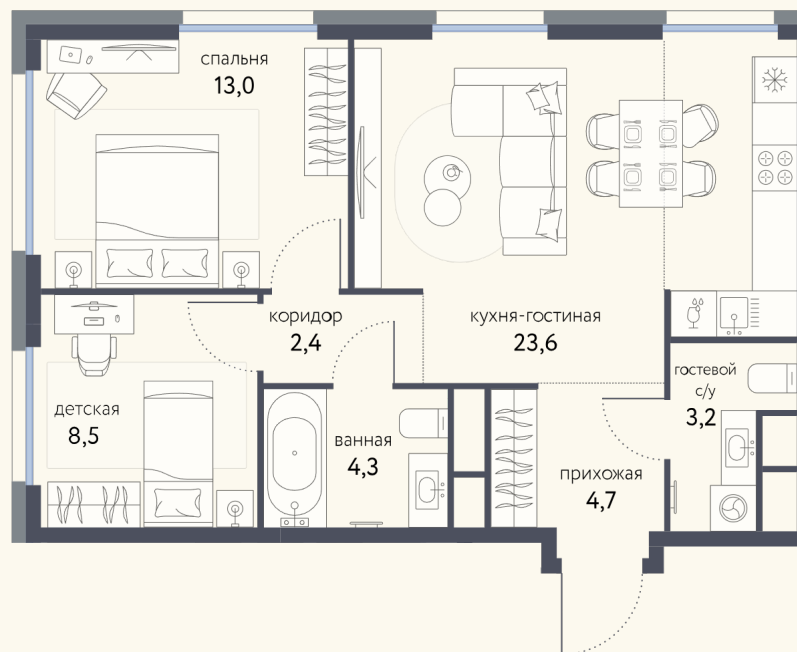


Номер	Комнат	Площадь
62	3	59.7 м2
Этаж	Корпус	Сдача
9	3	I 2026

**23 544 486 Р**

Отделка — без отделки

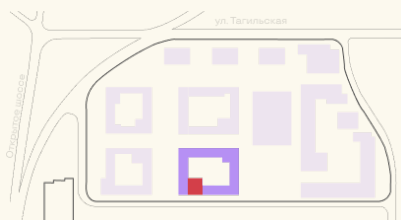

# КОНТАКТЫ

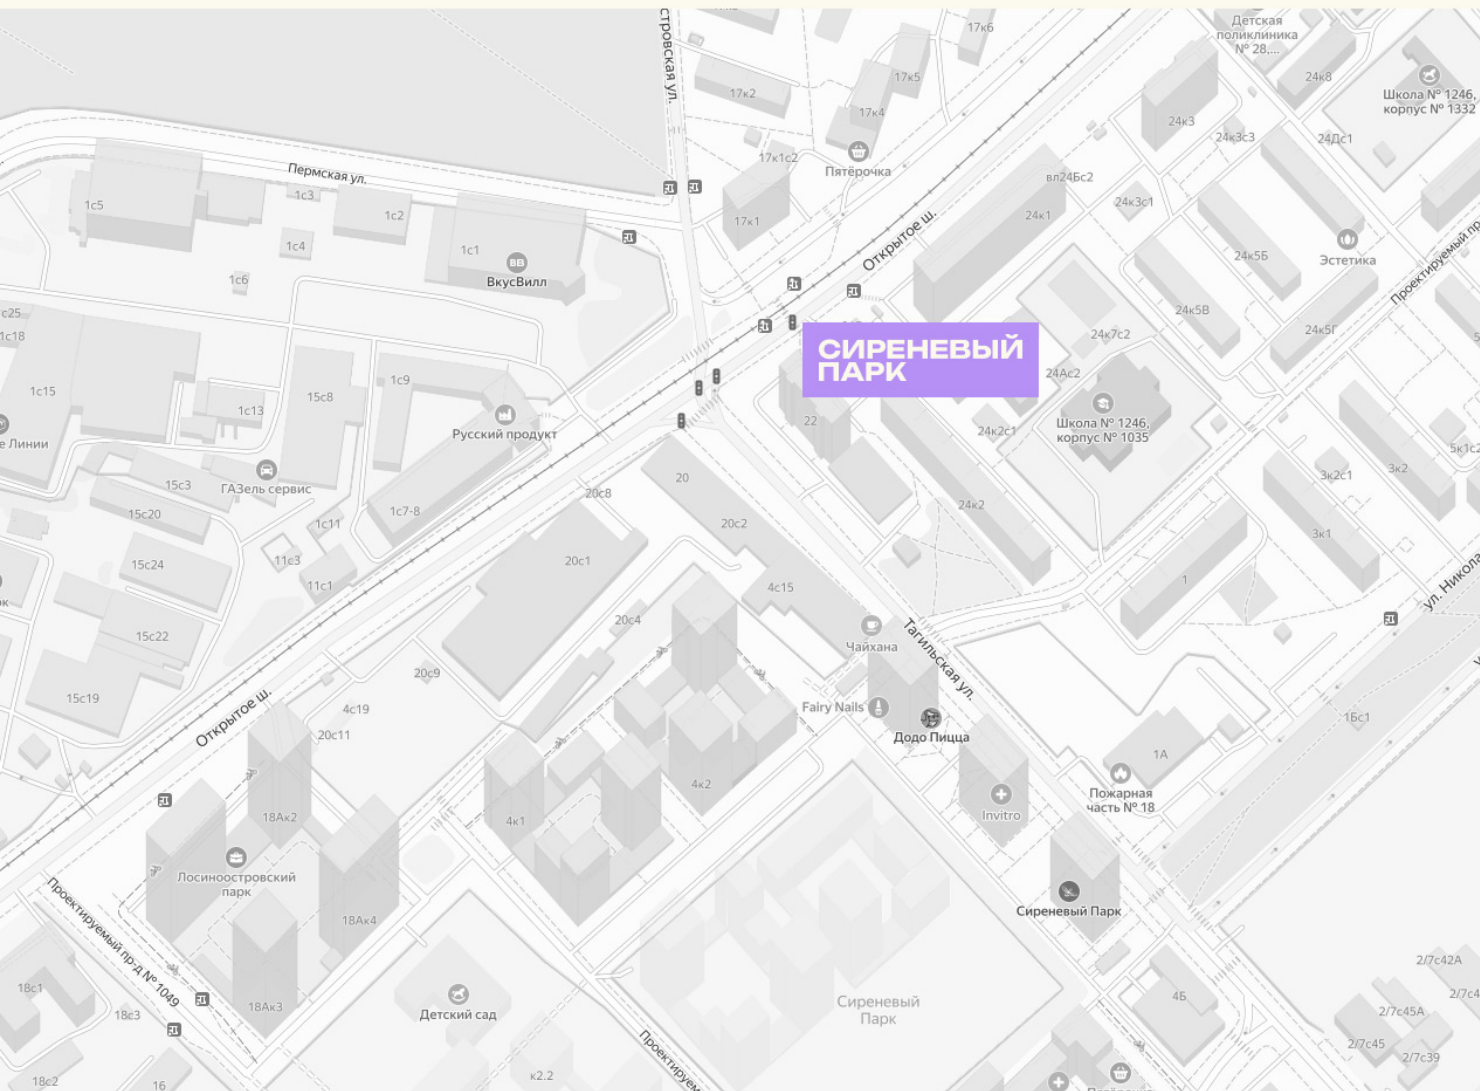

## ОТДЕЛ ПРОДАЖ

Телефон

**+7 (495) 104-81-63**

Адрес

**Москва, Открытое шоссе, 22**

График работы

**Ежедневно с 9:00 до 21:00**