



# КВАРТИРА №363

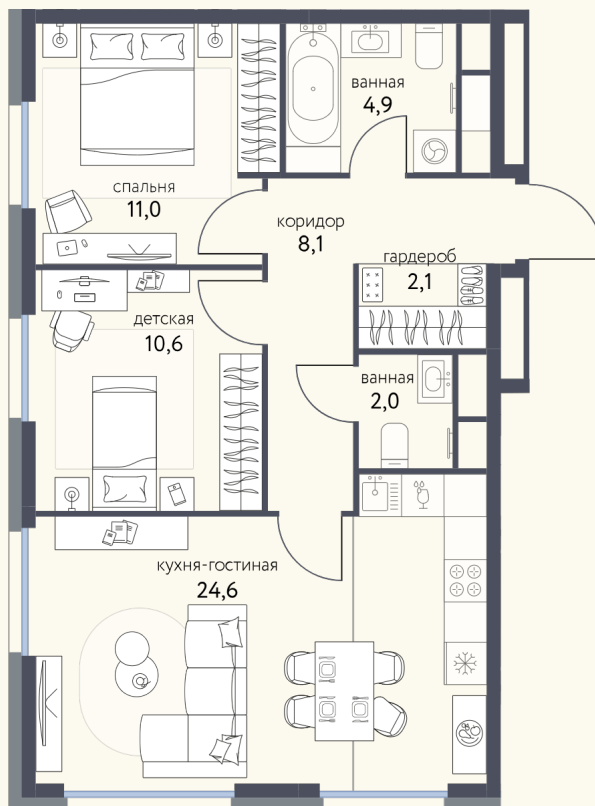


Номер <b>363</b>	Комнат <b>3</b>	Площадь <b>63.3 м2</b>
Этаж <b>8</b>	Корпус <b>3</b>	Сдача <b>I 2026</b>

**27 745 340 ₽**

Отделка — чистовая

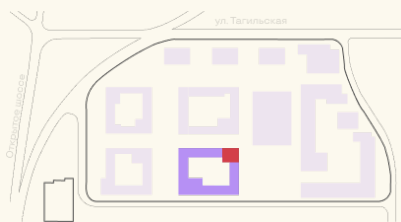

# КОНТАКТЫ

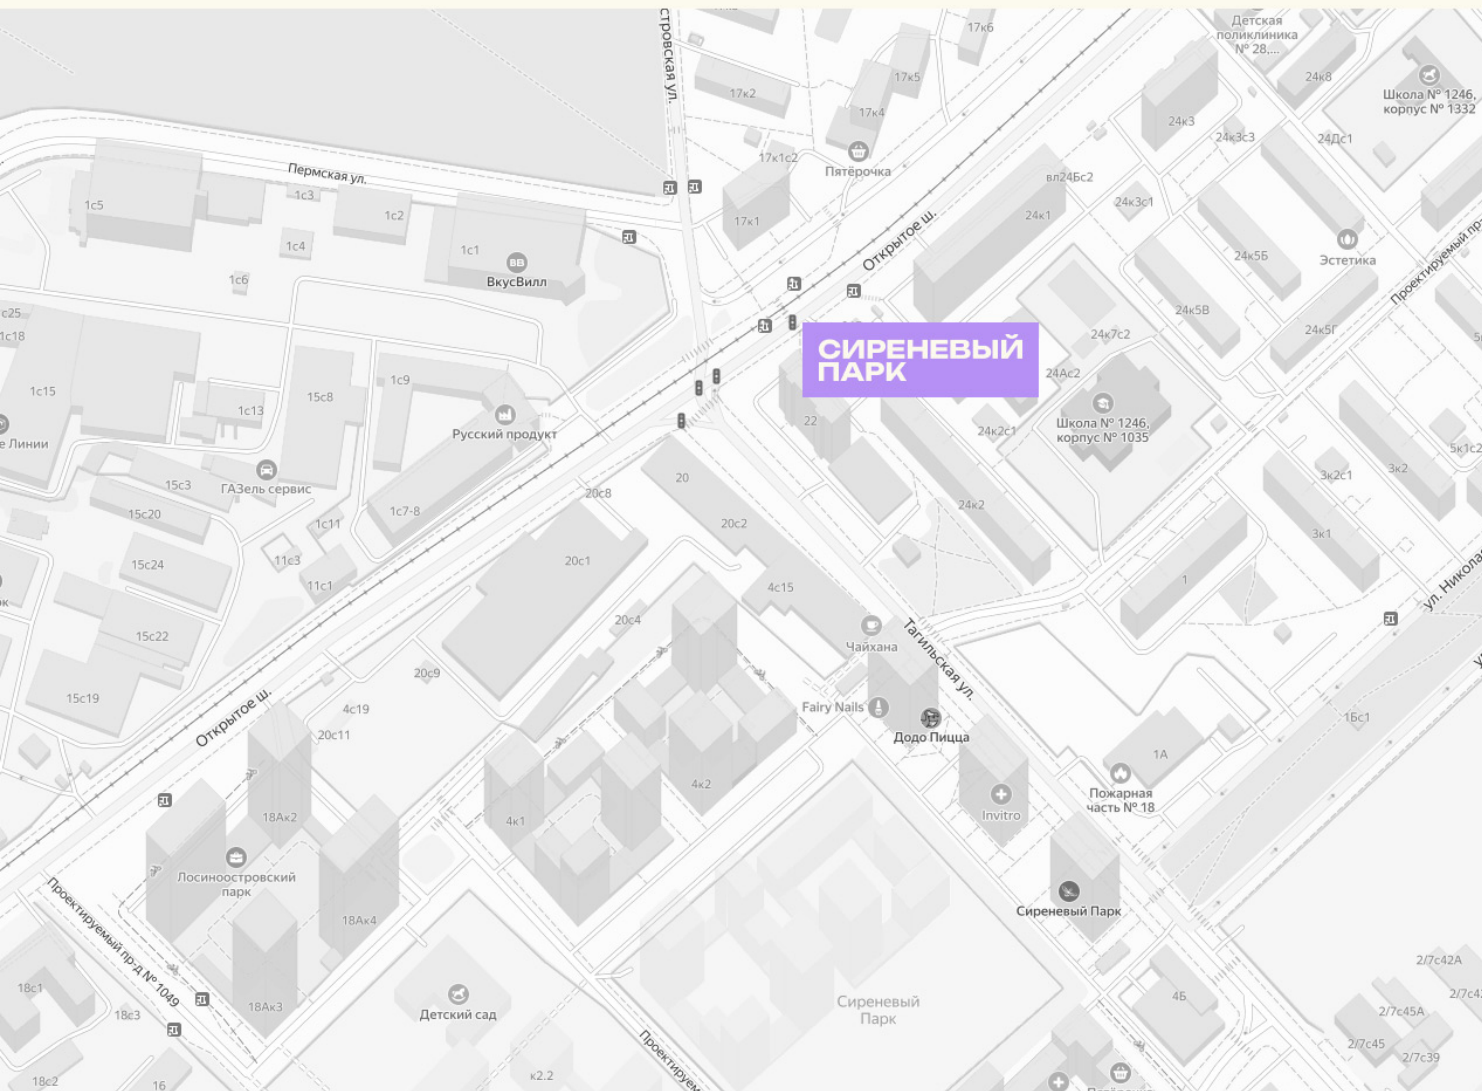

## ОТДЕЛ ПРОДАЖ

Телефон

**+7 (495) 104-81-63**

Адрес

**Москва, Открытое шоссе, 22**

График работы

**Ежедневно с 9:00 до 21:00**