



# КВАРТИРА №378

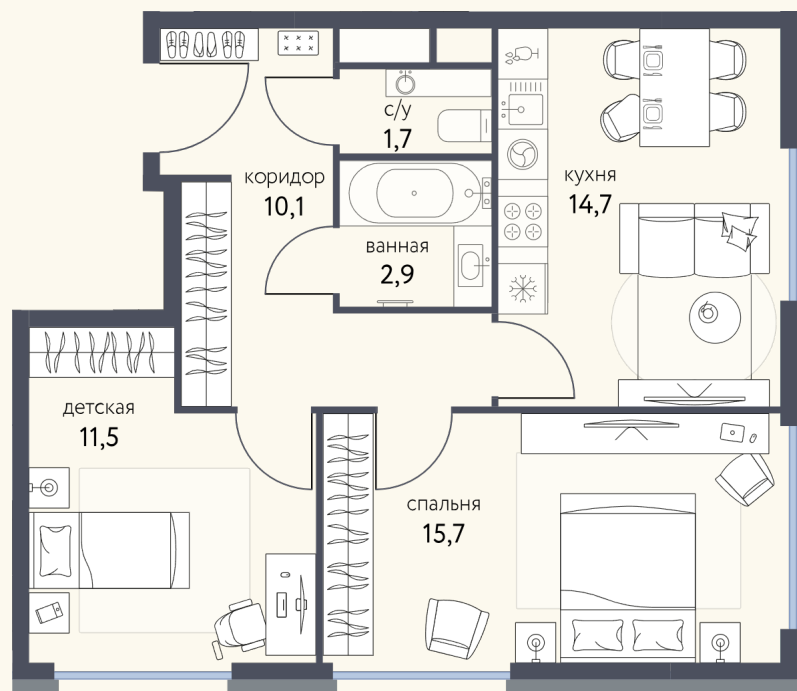


Номер	Комнат	Площадь
378	2	56.6 м2
Этаж	Корпус	Сдача
10	3	I 2026

**24 057 390 ₽**

Отделка — чистовая

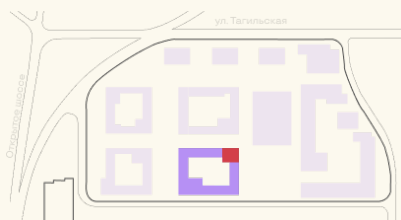

# КОНТАКТЫ

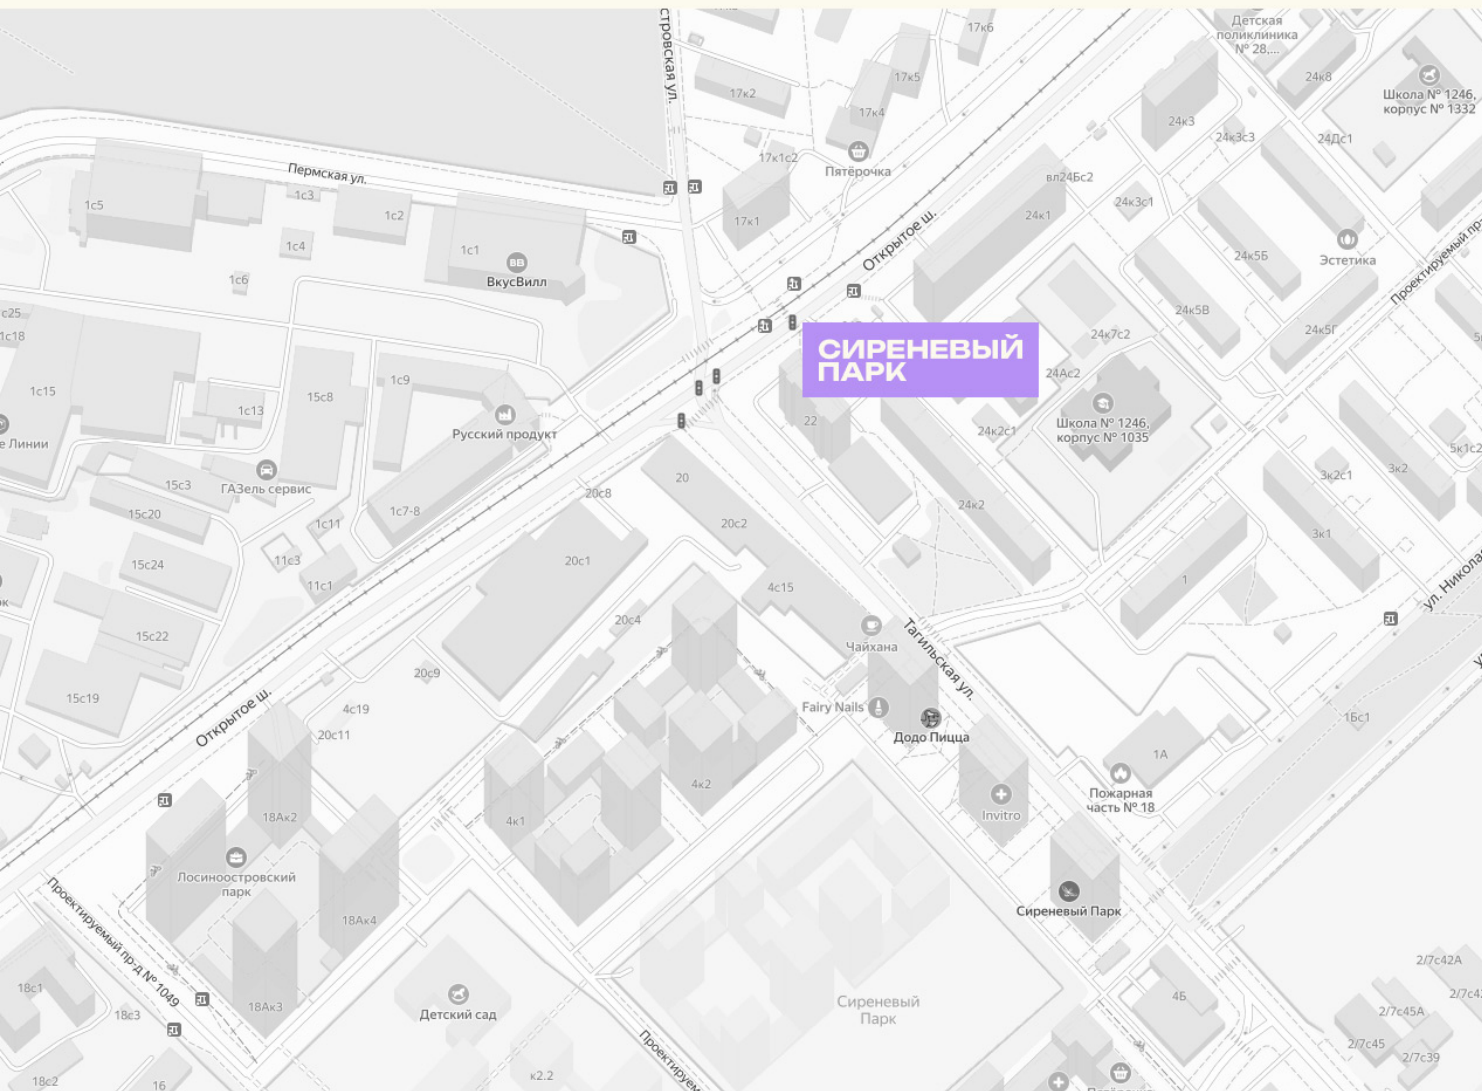

## ОТДЕЛ ПРОДАЖ

Телефон

**+7 (495) 104-81-63**

Адрес

**Москва, Открытое шоссе, 22**

График работы

**Ежедневно с 9:00 до 21:00**