
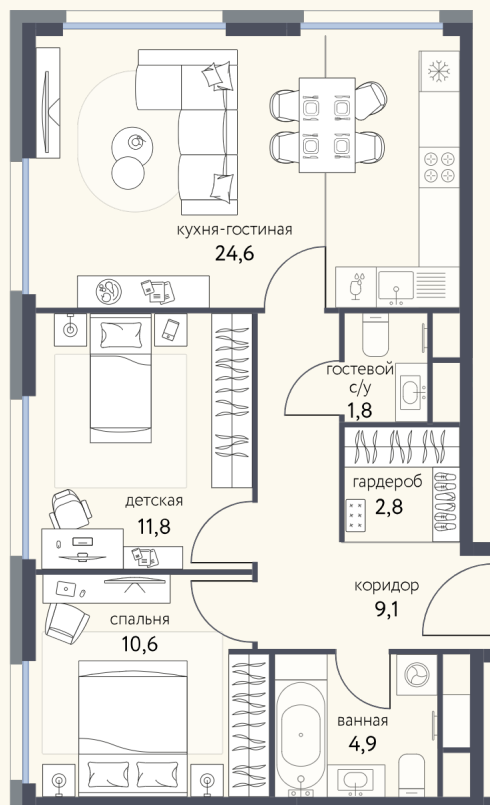


# КВАРТИРА №418

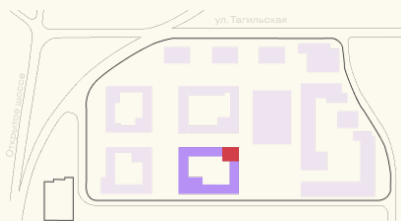


Номер 418	Комнат 3	Площадь 65.6 м2
Этаж 15	Корпус 3	Сдача I 2026

**29 436 224 ₽**

Отделка — чистовая

# КОНТАКТЫ

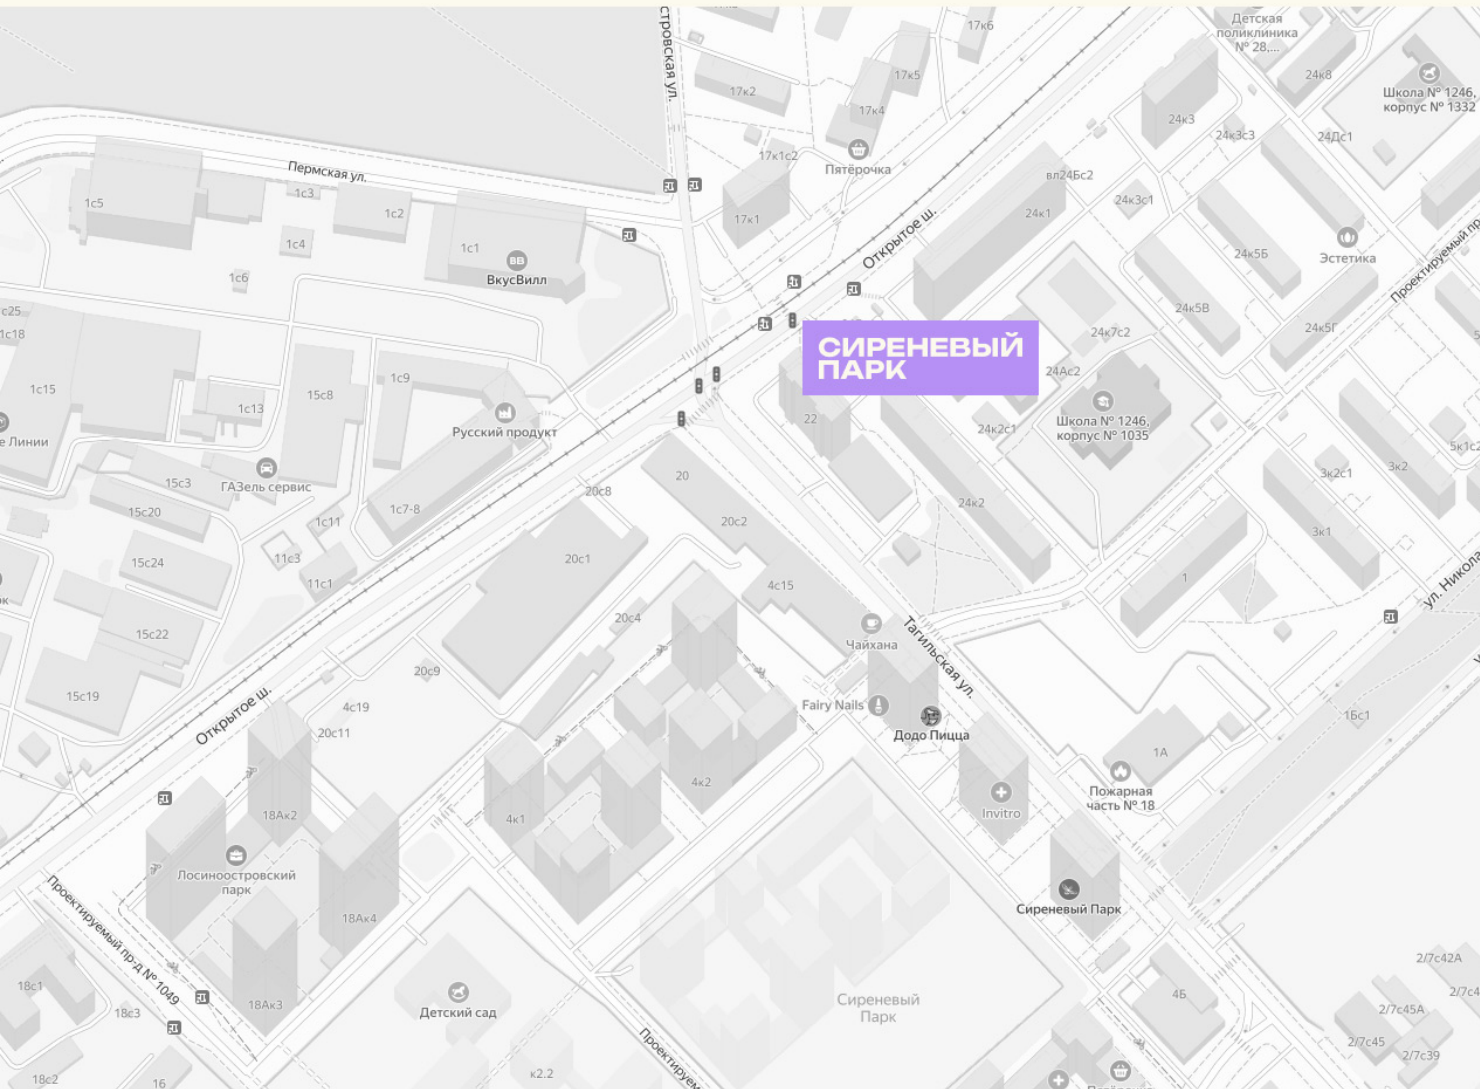

## ОТДЕЛ ПРОДАЖ

Телефон

**+7 (495) 104-81-63**

Адрес

**Москва, Открытое шоссе, 22**

График работы

**Ежедневно с 9:00 до 21:00**