
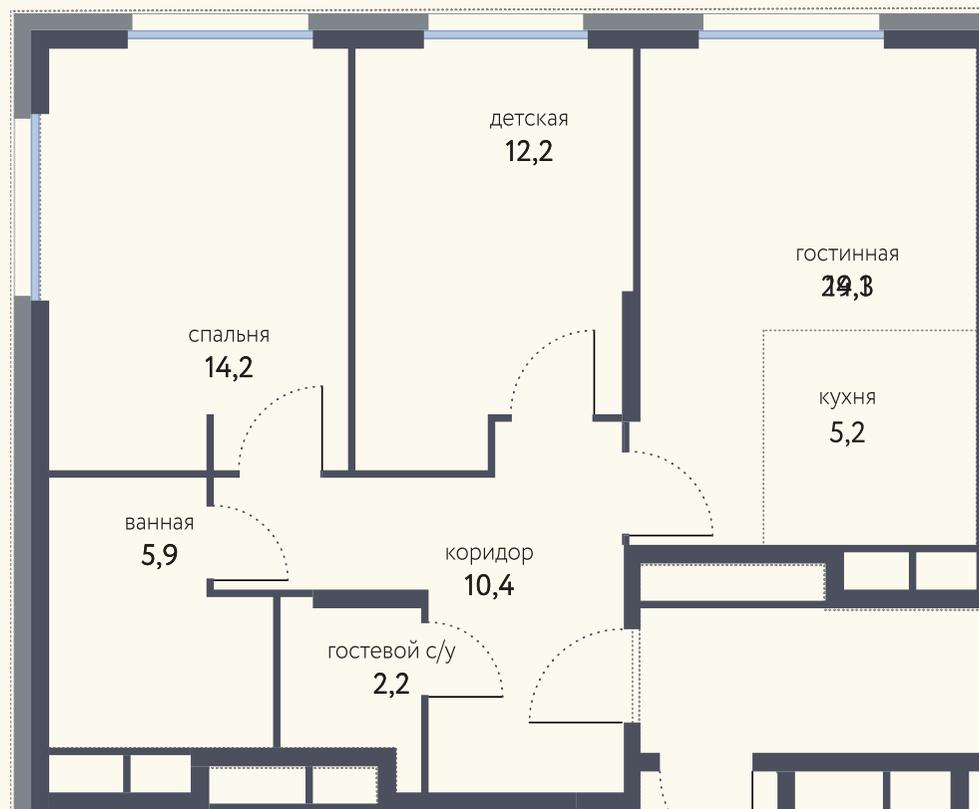
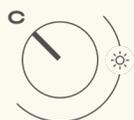


КВАРТИРА №653

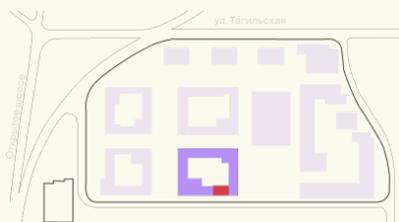


Номер 653	Комнат 3	Площадь 64 м2
Этаж 2	Корпус 3	Сдача I 2026

27 413 557 ₽

Отделка — чистовая

КОНТАКТЫ

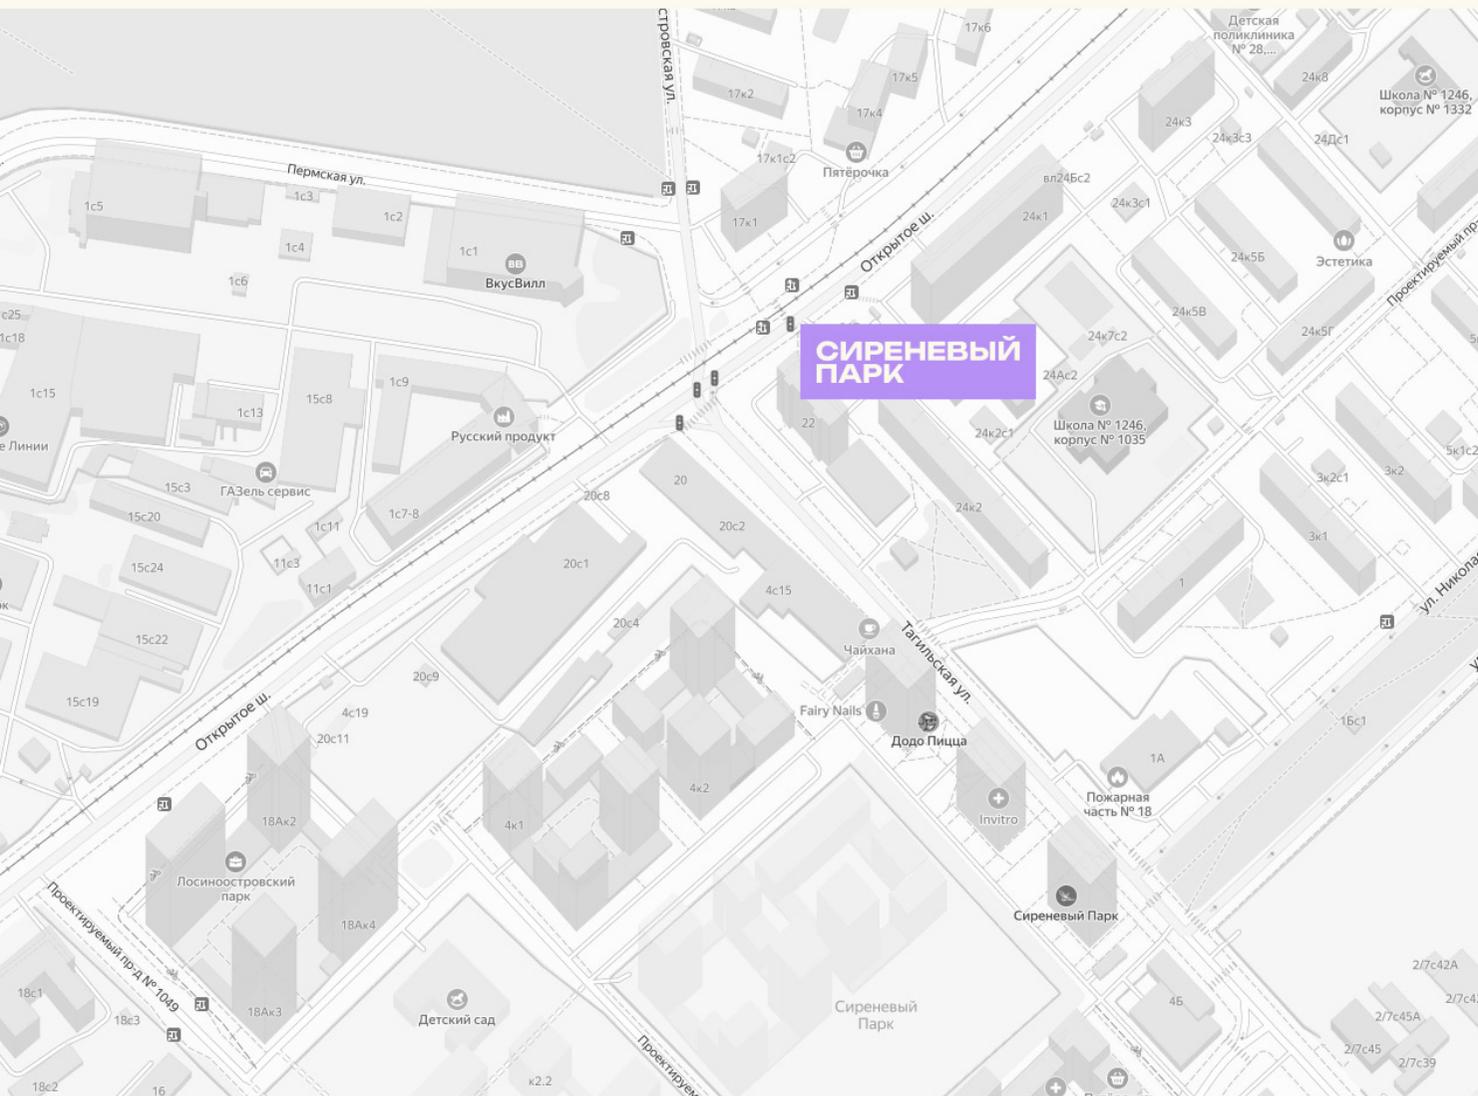

ОТДЕЛ ПРОДАЖ

Телефон

+7 (495) 104-81-63

Адрес

Москва, Открытое шоссе, 22

График работы

Ежедневно с 9:00 до 21:00