



# КВАРТИРА №693

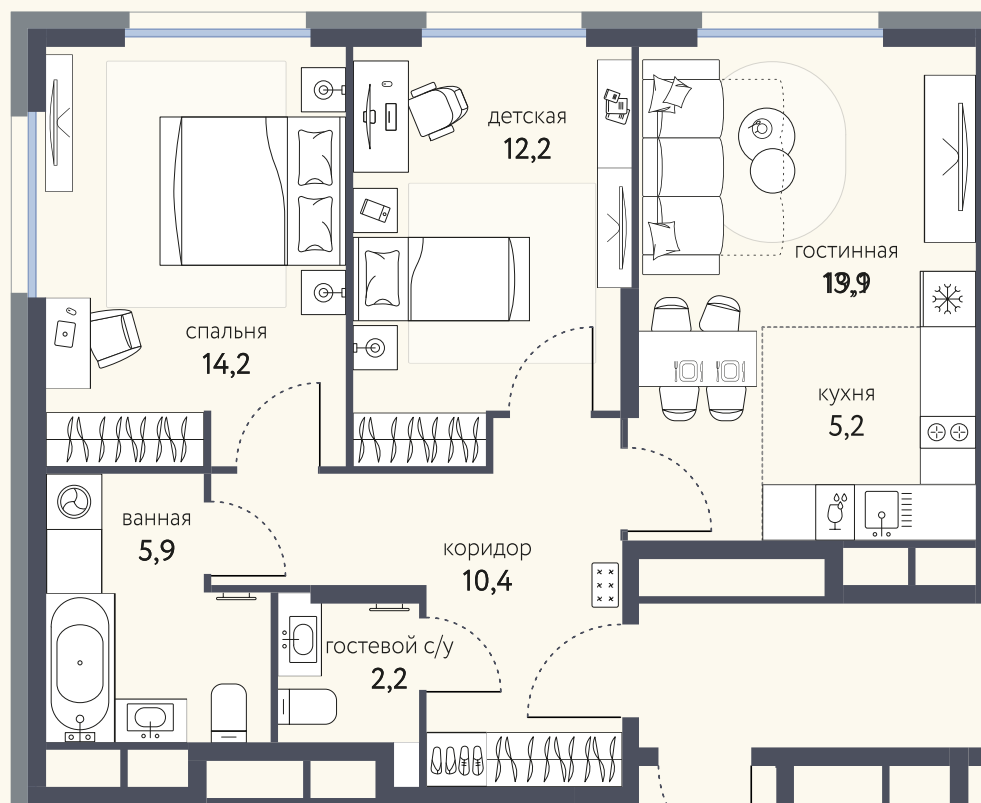


Номер 693	Комнат 3	Площадь 64 м2
Этаж 10	Корпус 3	Сдача I 2026

**27 154 877 ₽**

Отделка — чистовая

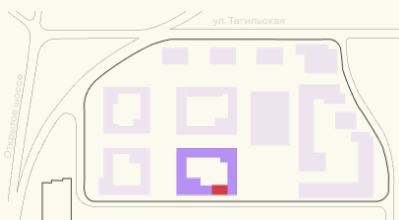

# КОНТАКТЫ

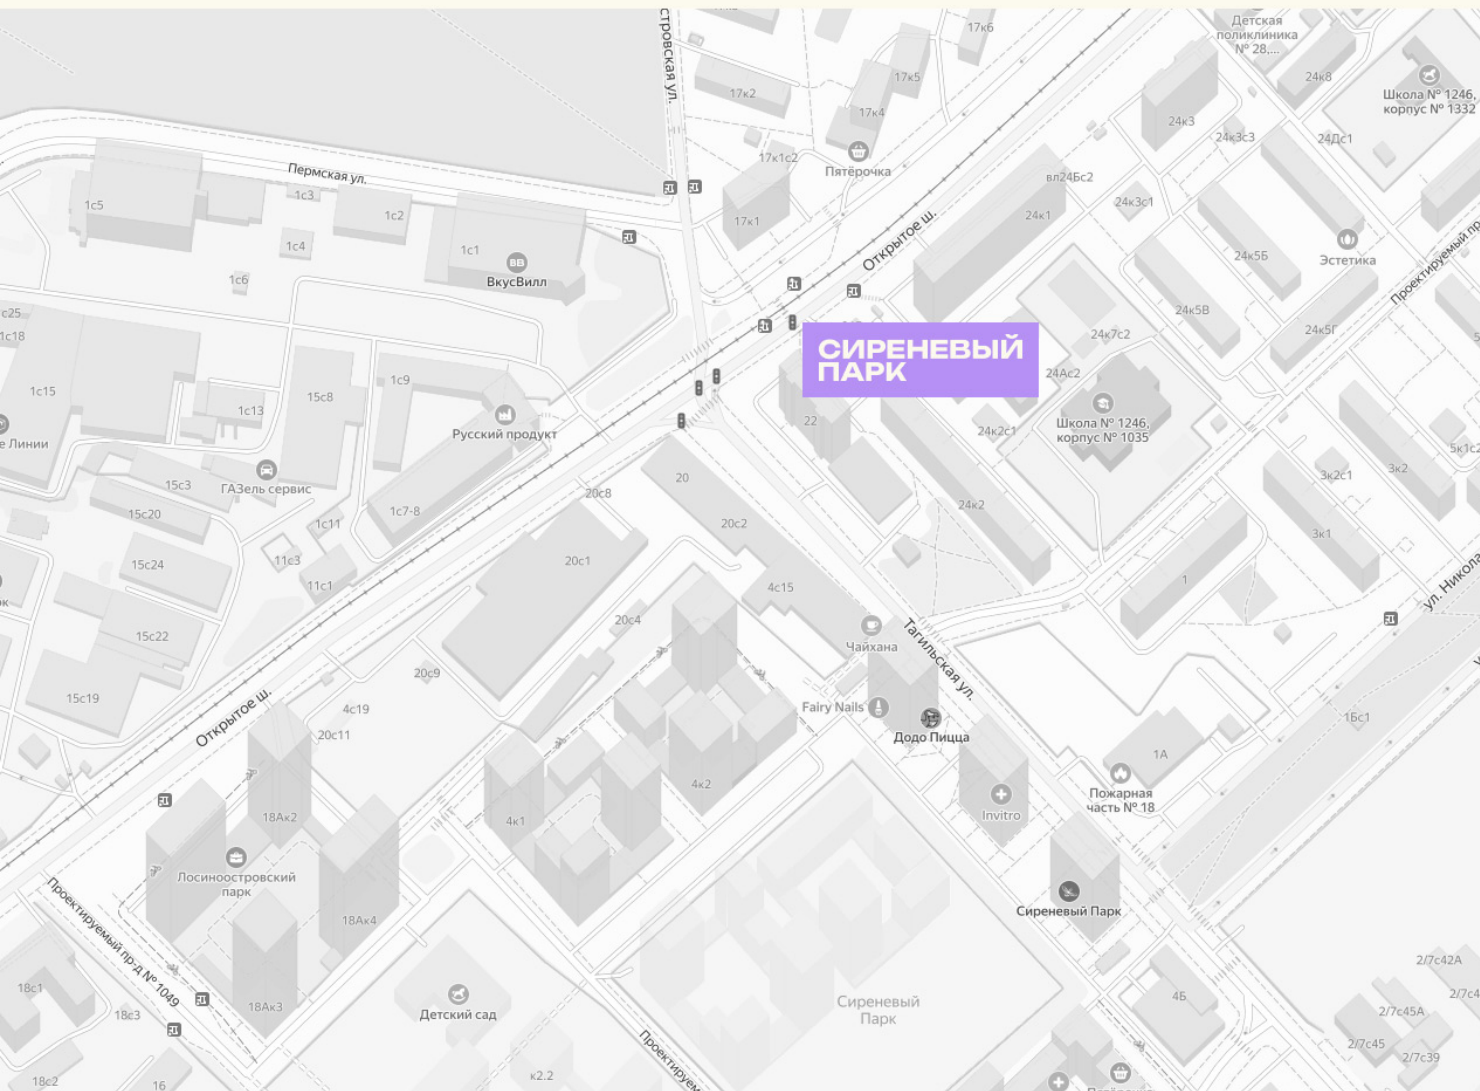

## ОТДЕЛ ПРОДАЖ

Телефон

**+7 (495) 104-81-63**

Адрес

**Москва, Открытое шоссе, 22**

График работы

**Ежедневно с 9:00 до 21:00**