


КВАРТИРА №915




Номер	Комнат	Площадь
915	2	43.1 м2
Этаж	Корпус	Сдача
7	4	I 2026

20 486 978 ₽

Отделка — чистовая

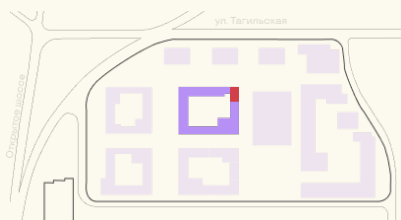

КОНТАКТЫ

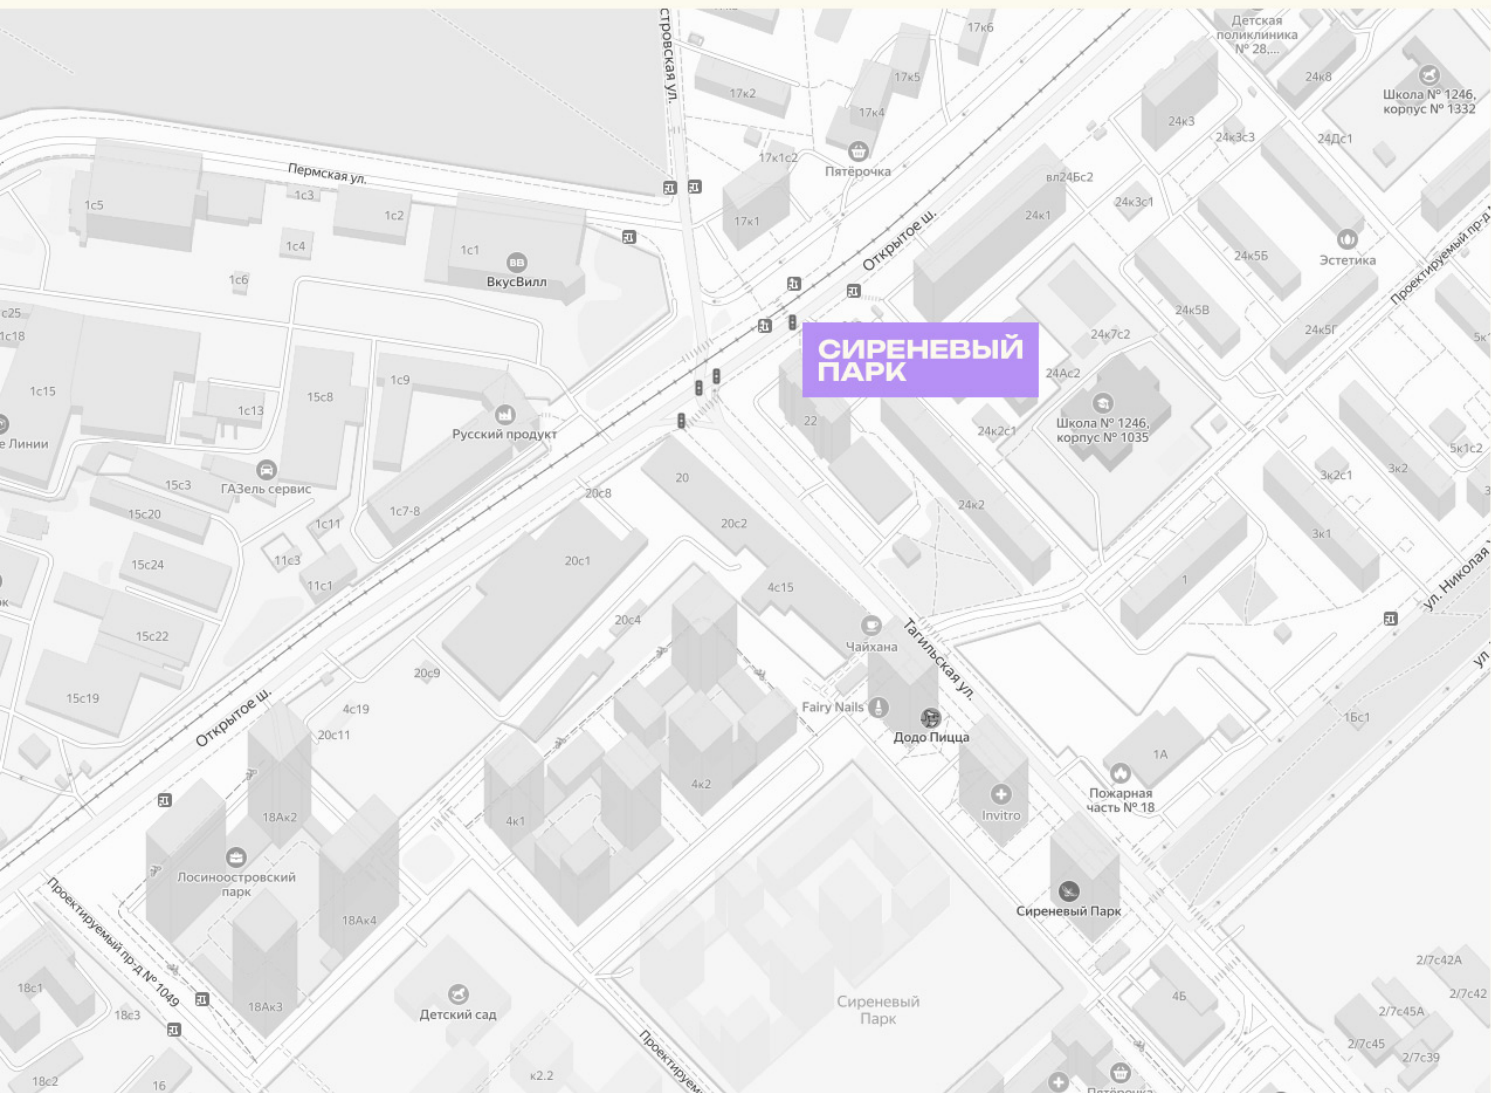

ОТДЕЛ ПРОДАЖ

Телефон

+7 (495) 104-81-63

Адрес

Москва, Открытое шоссе, 22

График работы

Ежедневно с 9:00 до 21:00