
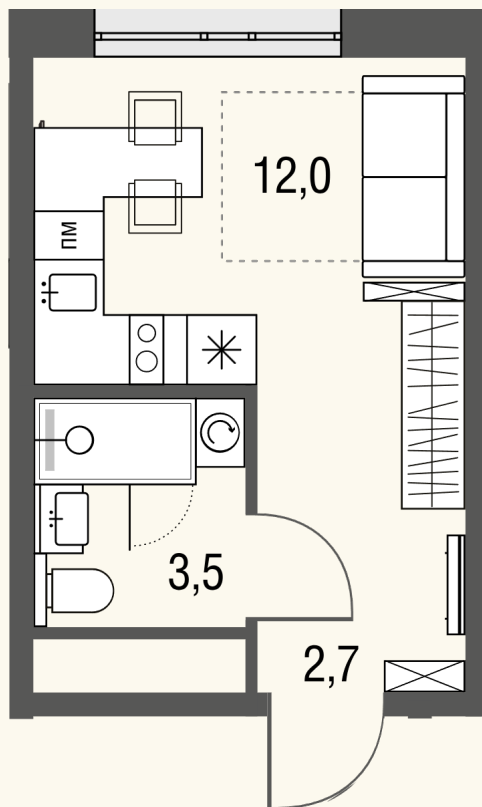


КВАРТИРА №500

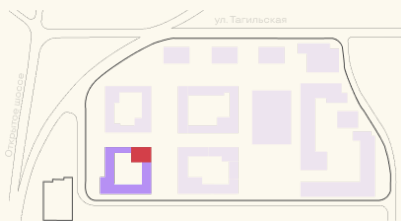


Номер 500	Комнат Студия	Площадь 18.2 м2
Этаж 20	Корпус 1	Сдача сдан

9 081 072 Р
11 351 340 Р

Отделка — без отделки

КОНТАКТЫ

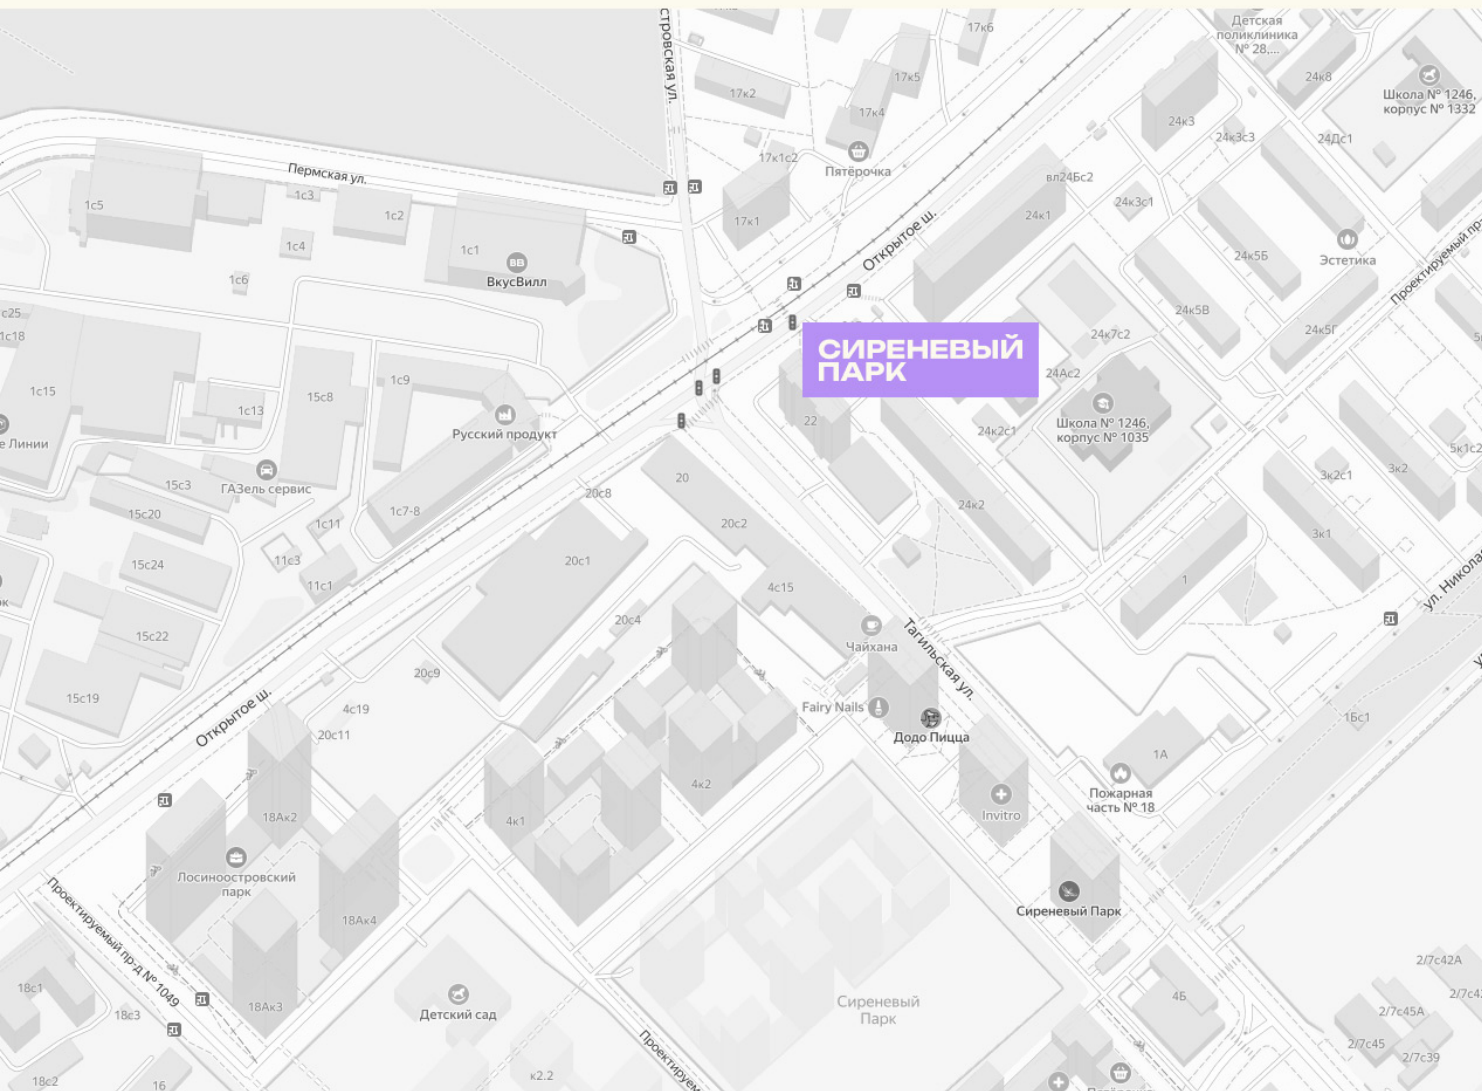

ОТДЕЛ ПРОДАЖ

Телефон

+7 (495) 104-81-63

Адрес

Москва, Открытое шоссе, 22

График работы

Ежедневно с 9:00 до 21:00