
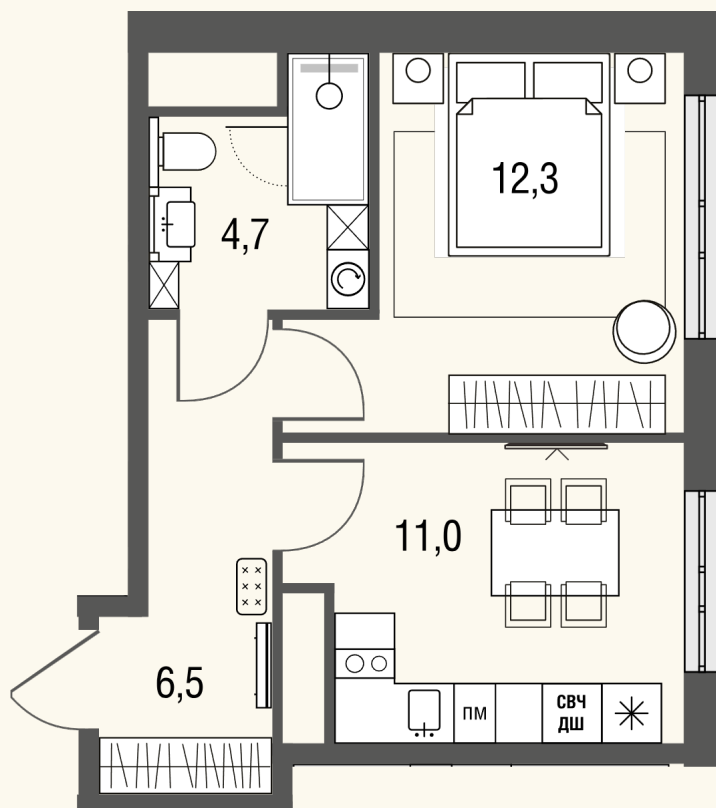
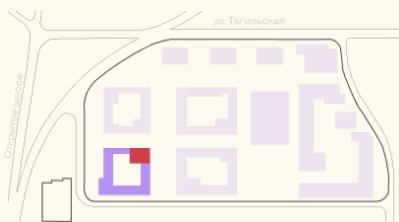


КВАРТИРА №512

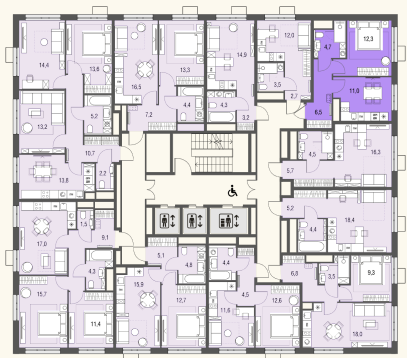


Номер 512	Комнат 1	Площадь 34.6 м2
Этаж 21	Корпус 1	Сдача сдан

13 898 405 ₽
17 373 006 ₽

Отделка — без отделки

КОНТАКТЫ

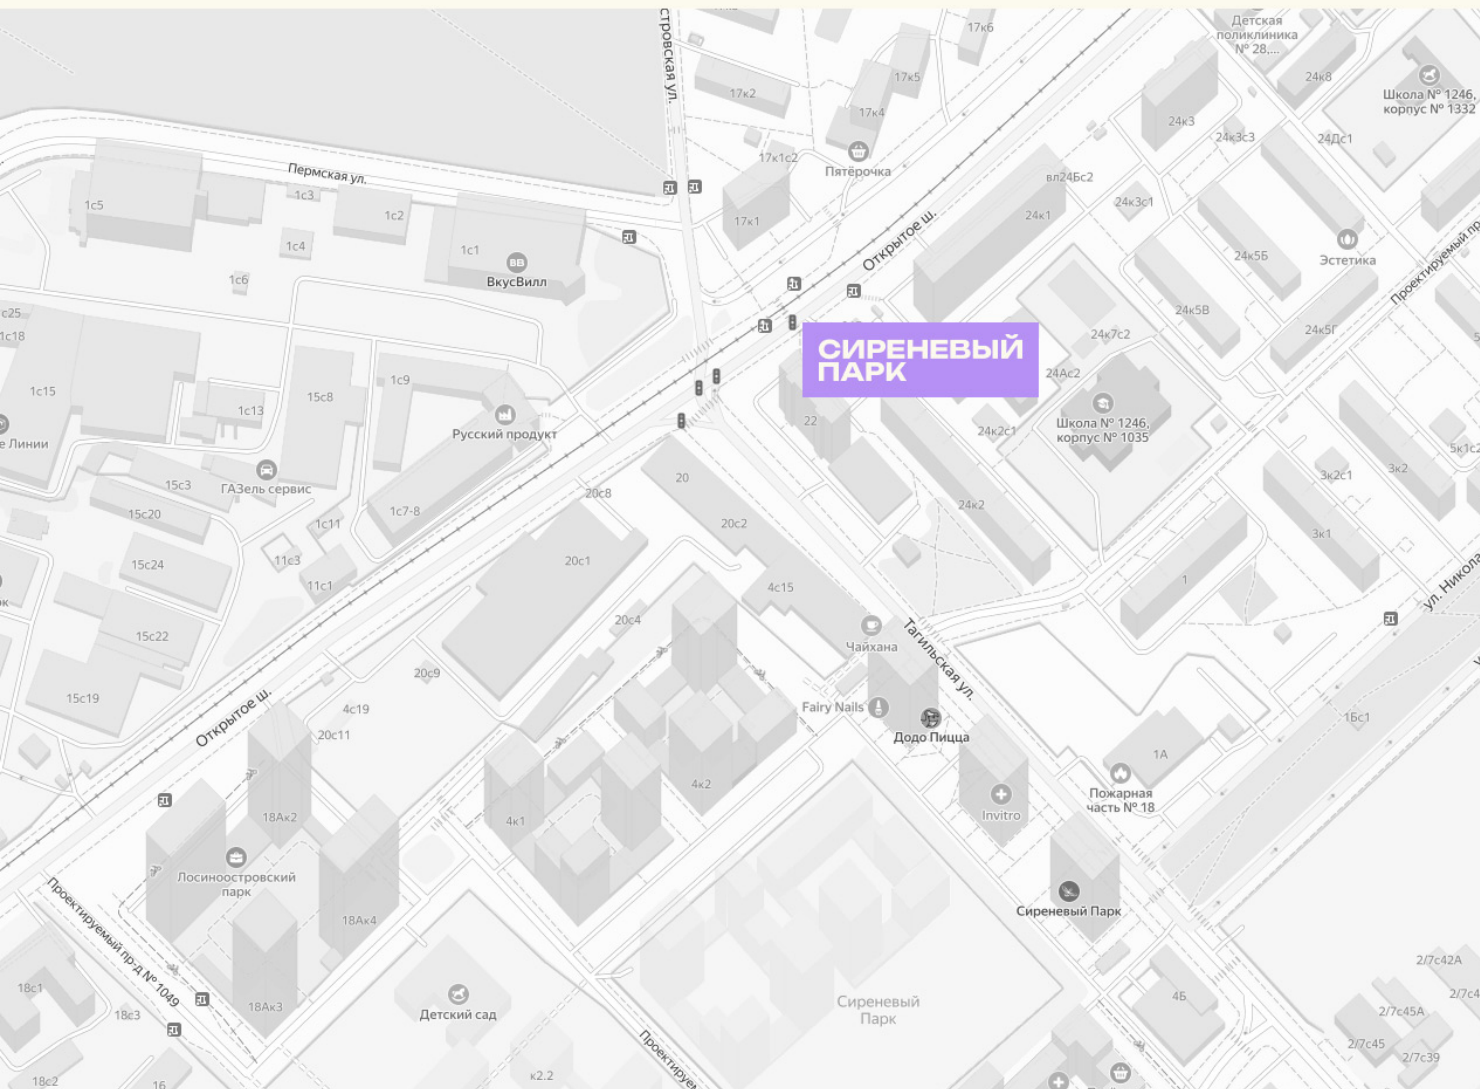

ОТДЕЛ ПРОДАЖ

Телефон

+7 (495) 104-81-63

Адрес

Москва, Открытое шоссе, 22

График работы

Ежедневно с 9:00 до 21:00