
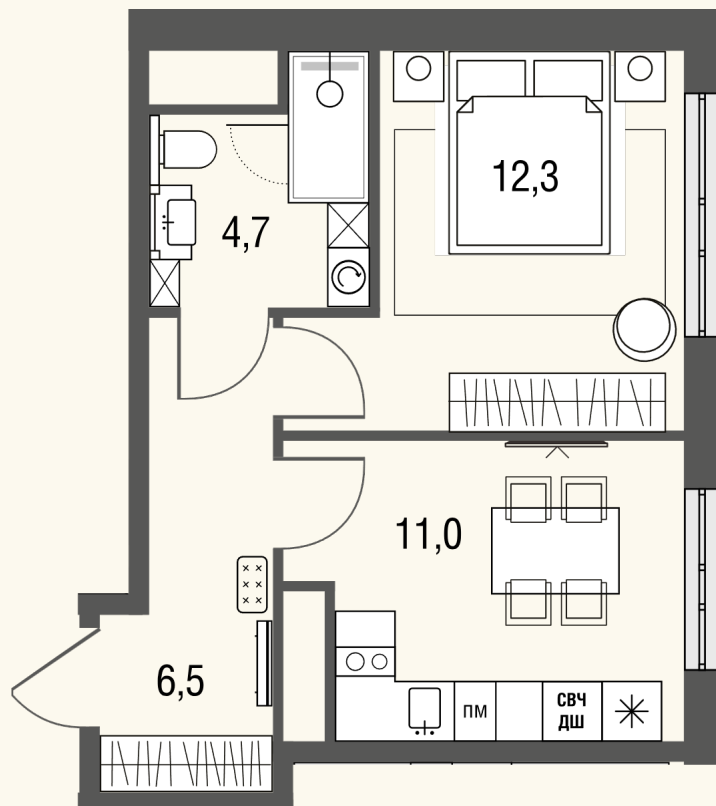
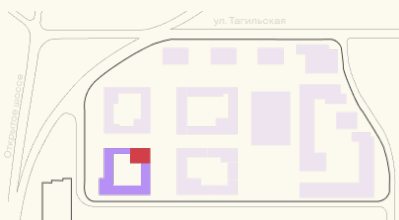


КВАРТИРА №523

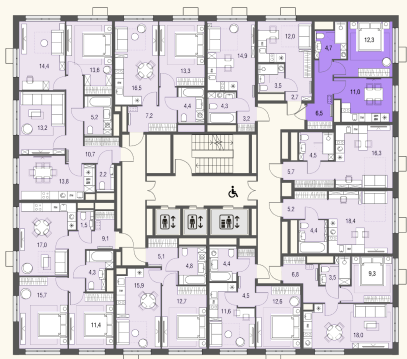


Номер 523	Комнат 1	Площадь 34.6 м2
Этаж 22	Корпус 1	Сдача сдан

14 834 992 Р
17 452 932 Р

Отделка — без отделки

КОНТАКТЫ

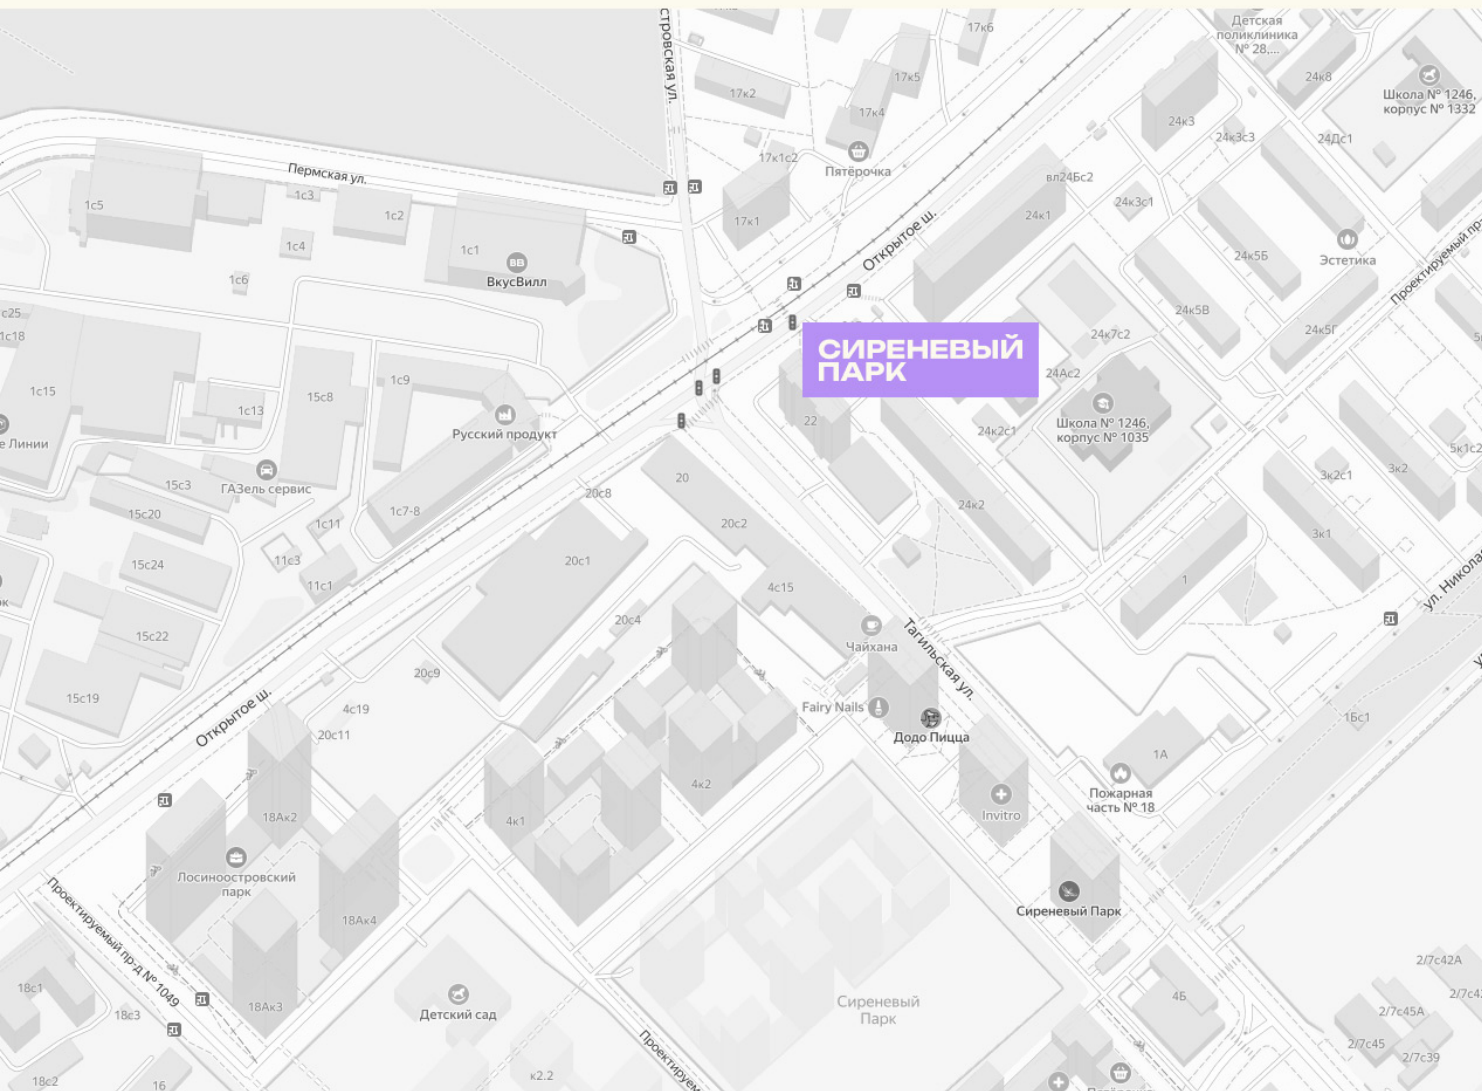

ОТДЕЛ ПРОДАЖ

Телефон

+7 (495) 104-81-63

Адрес

Москва, Открытое шоссе, 22

График работы

Ежедневно с 9:00 до 21:00