
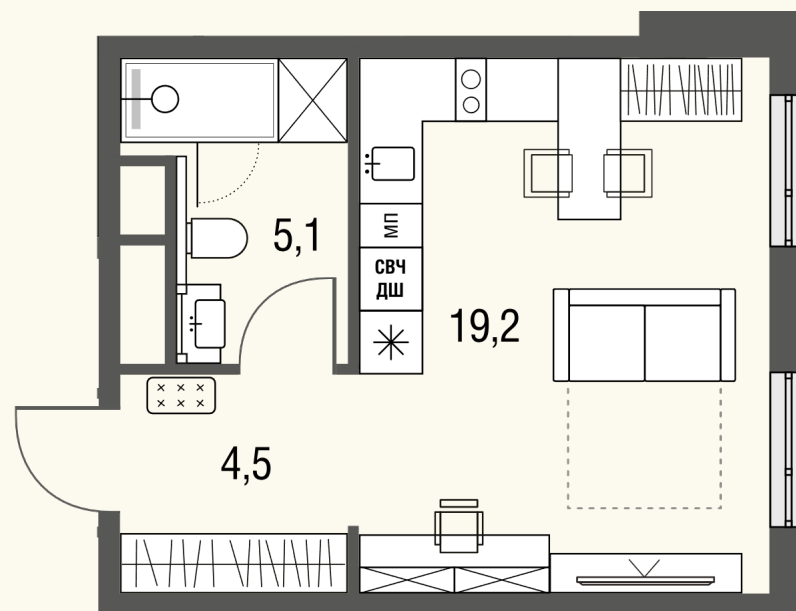


КВАРТИРА №626

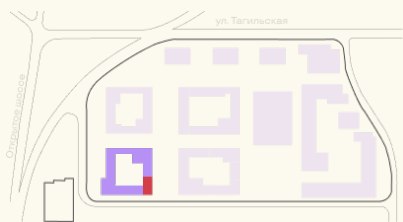


Номер 626	Комнат Студия	Площадь 28.7 м2
Этаж 12	Корпус 1	Сдача сдан

12 038 933 ₽

14 163 450 ₽

Отделка — без отделки

КОНТАКТЫ

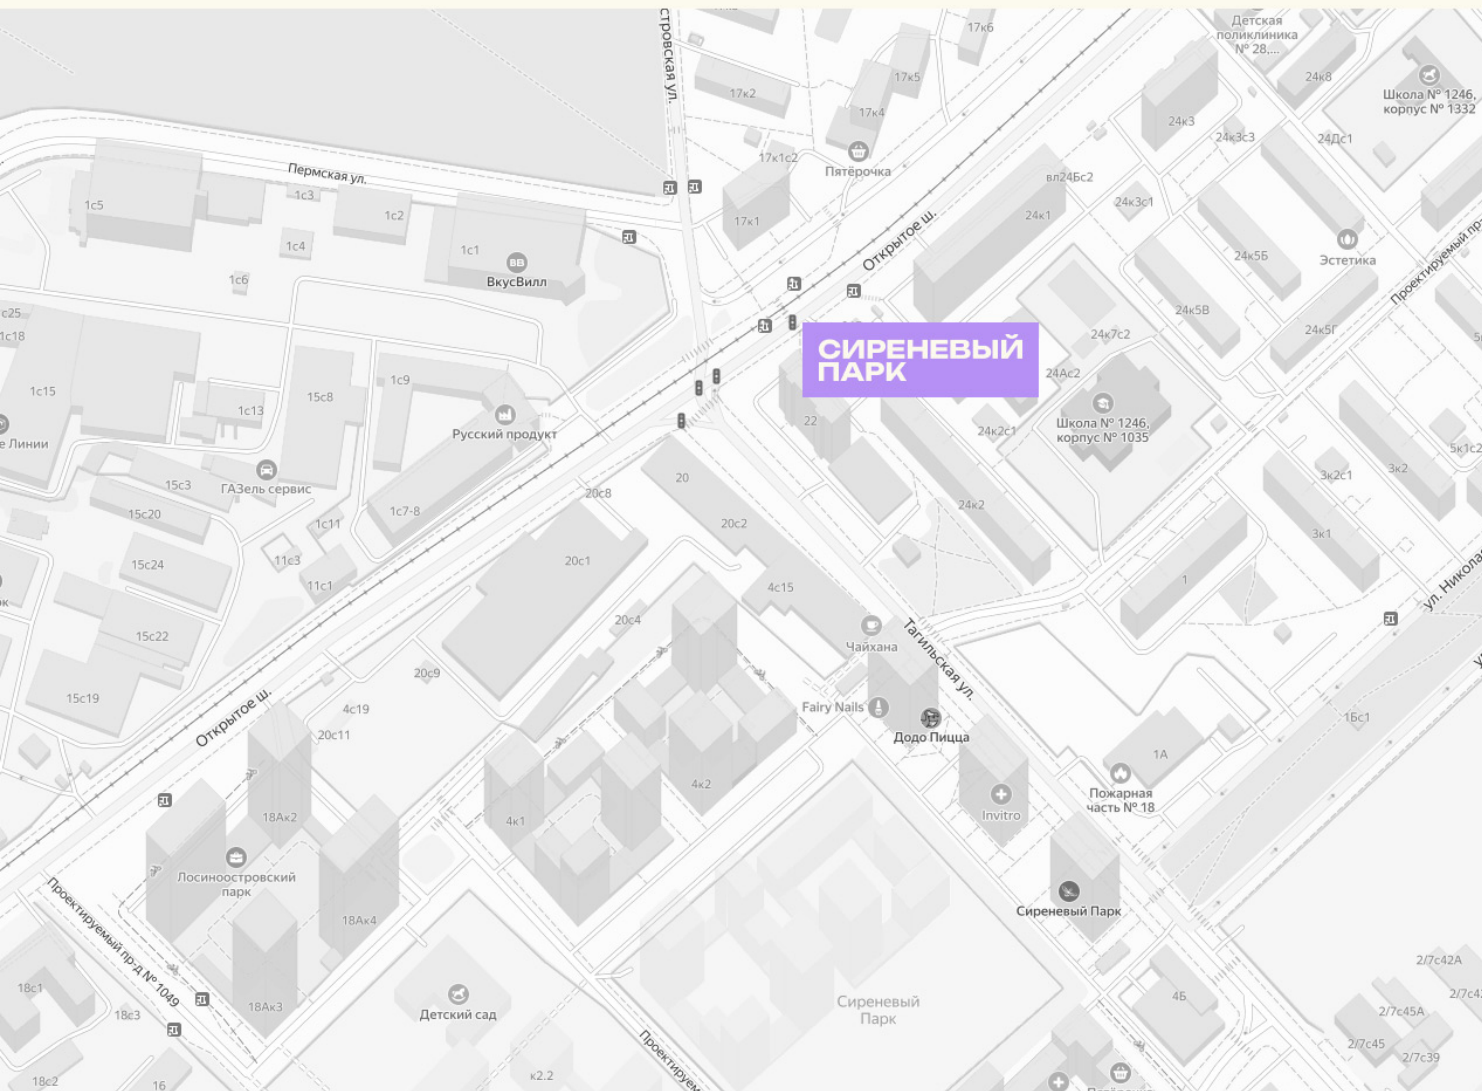

ОТДЕЛ ПРОДАЖ

Телефон

+7 (495) 104-81-63

Адрес

Москва, Открытое шоссе, 22

График работы

Ежедневно с 9:00 до 21:00