
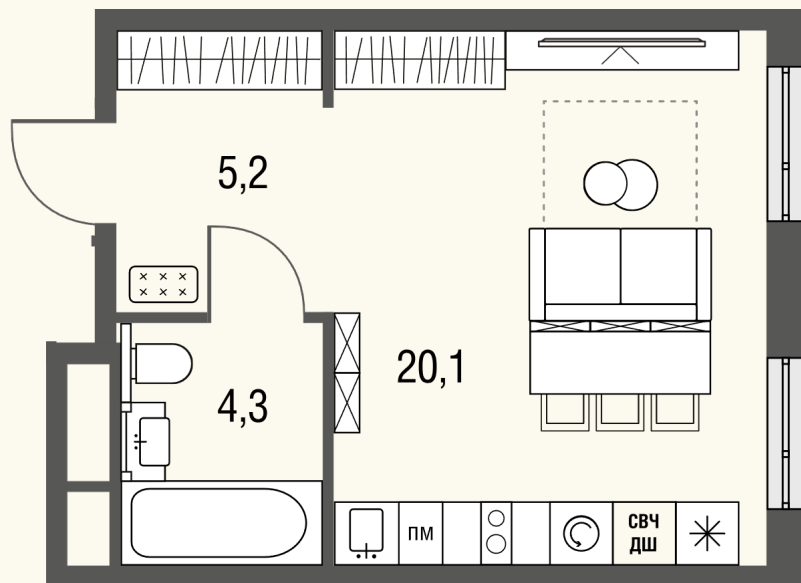
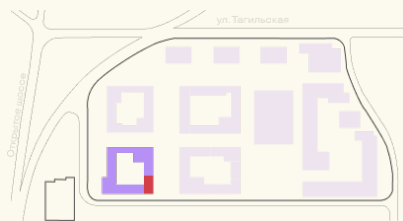


КВАРТИРА №633

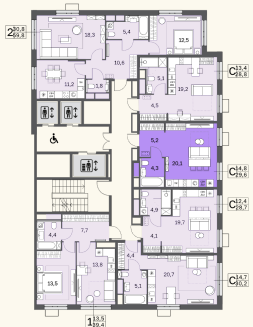


Номер 633	Комнат Студия	Площадь 29,7 м2
Этаж 13	Корпус 1	Сдача сдан

12 511 422 ₹
14 719 320 ₹

Отделка — без отделки

КОНТАКТЫ

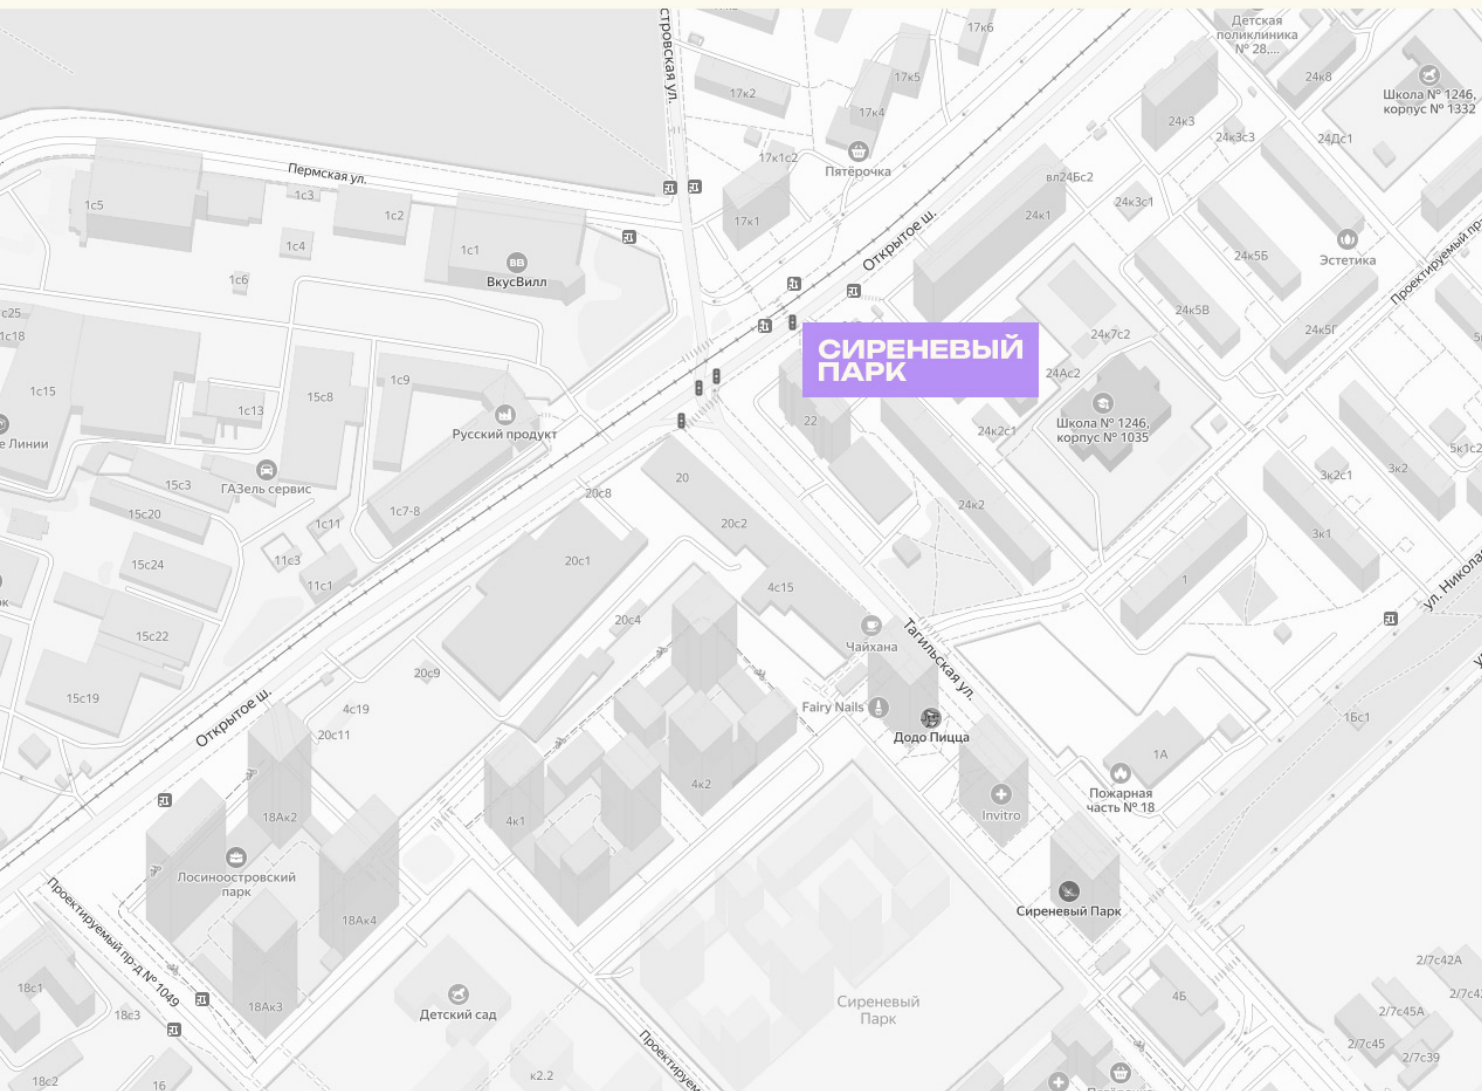

ОТДЕЛ ПРОДАЖ

Телефон

+7 (495) 104-81-63

Адрес

Москва, Открытое шоссе, 22

График работы

Ежедневно с 9:00 до 21:00