
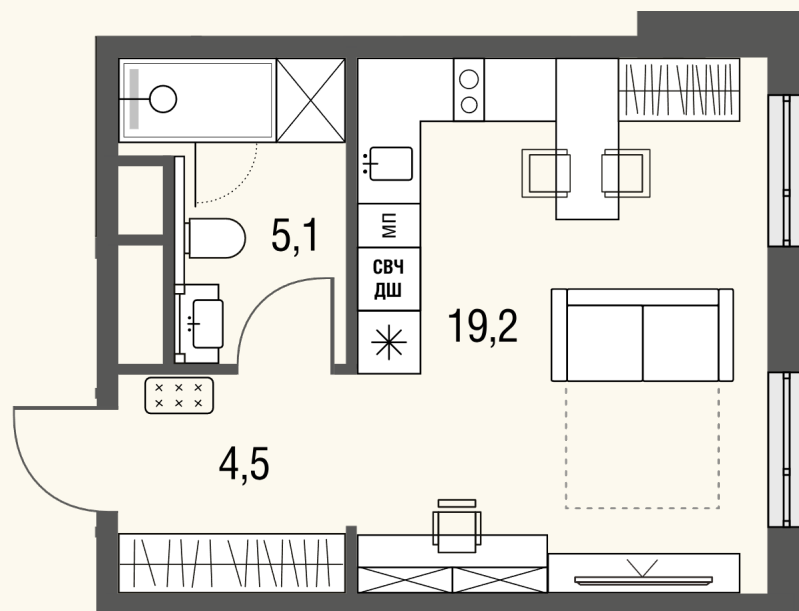
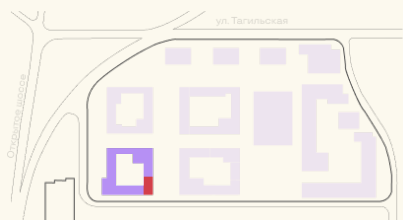


КВАРТИРА №638

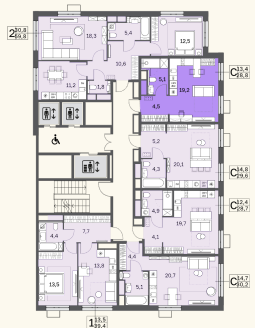


Номер 638	Комнат Студия	Площадь 28.7 м2
Этаж 14	Корпус 1	Сдача сдан

12 143 954 ₽

14 287 004 ₽

Отделка — без отделки

КОНТАКТЫ

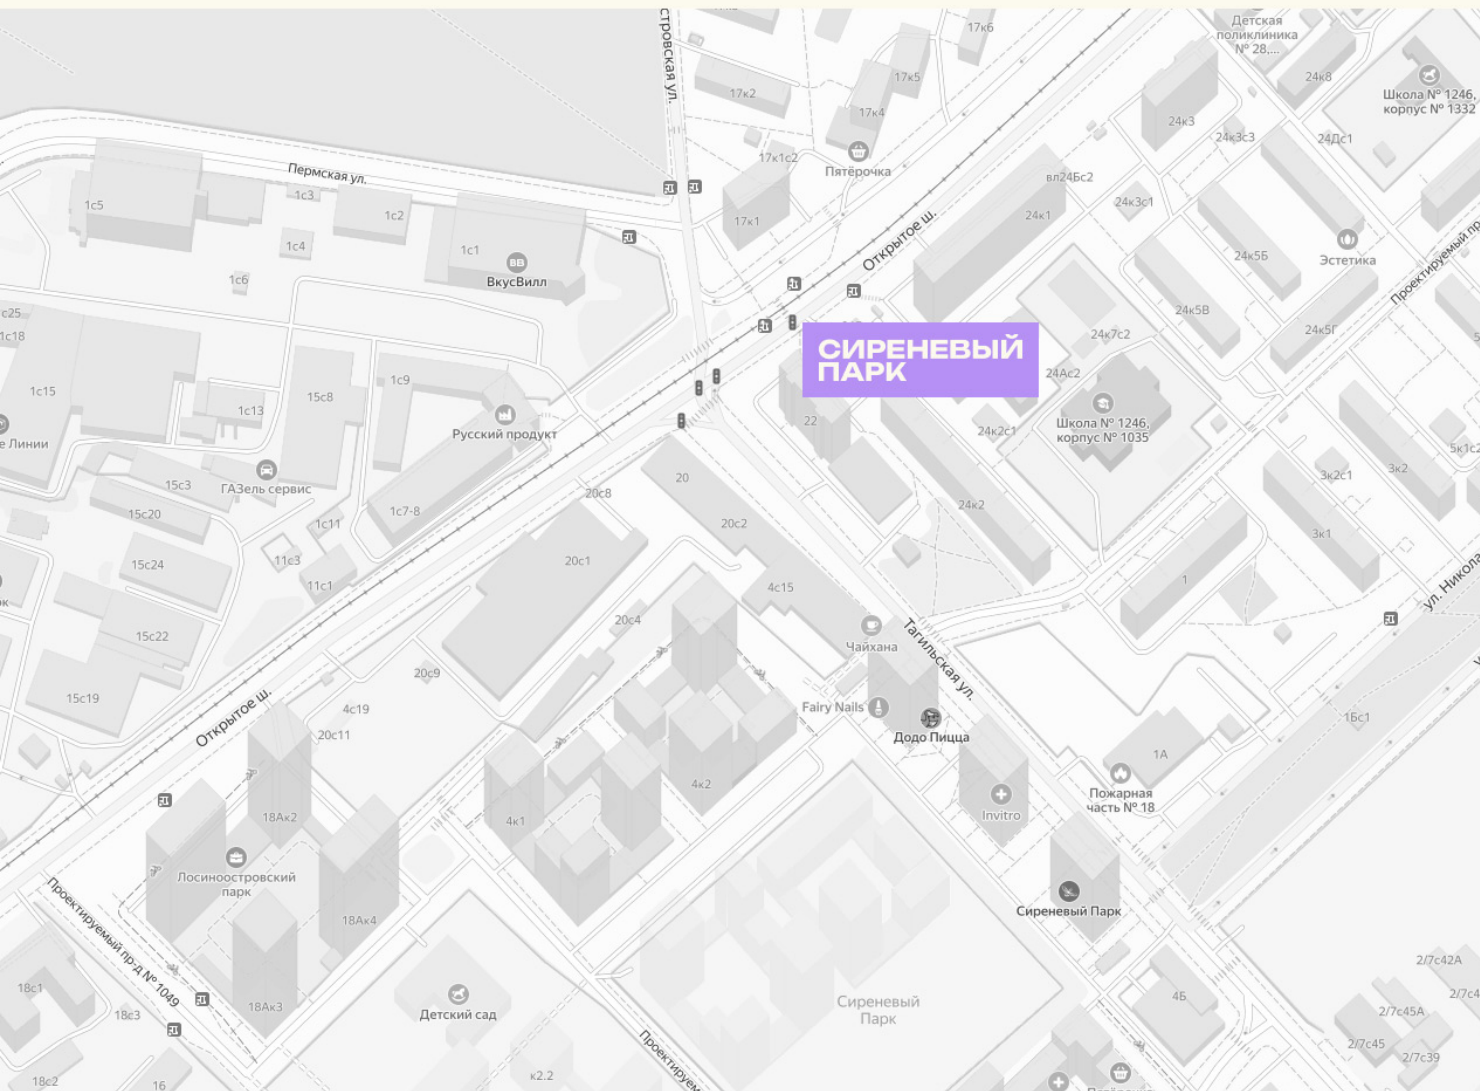

ОТДЕЛ ПРОДАЖ

Телефон

+7 (495) 104-81-63

Адрес

Москва, Открытое шоссе, 22

График работы

Ежедневно с 9:00 до 21:00