
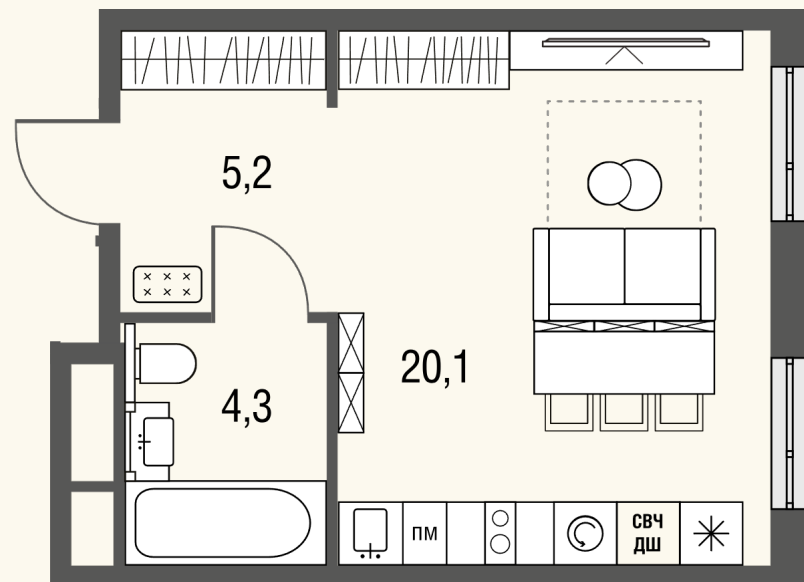


КВАРТИРА №663

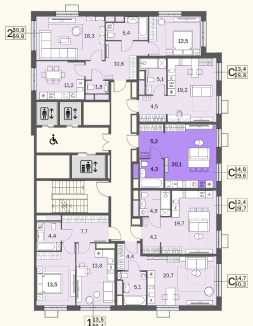


Номер 663	Комнат Студия	Площадь 29.6 м2
Этаж 18	Корпус 1	Одача сдан


12 881 575 ₽

15 154 794 ₽

Отделка — без отделки

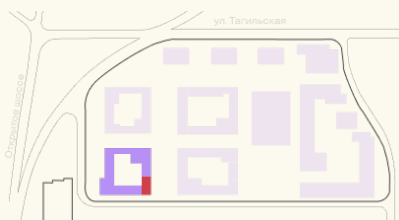

КОНТАКТЫ

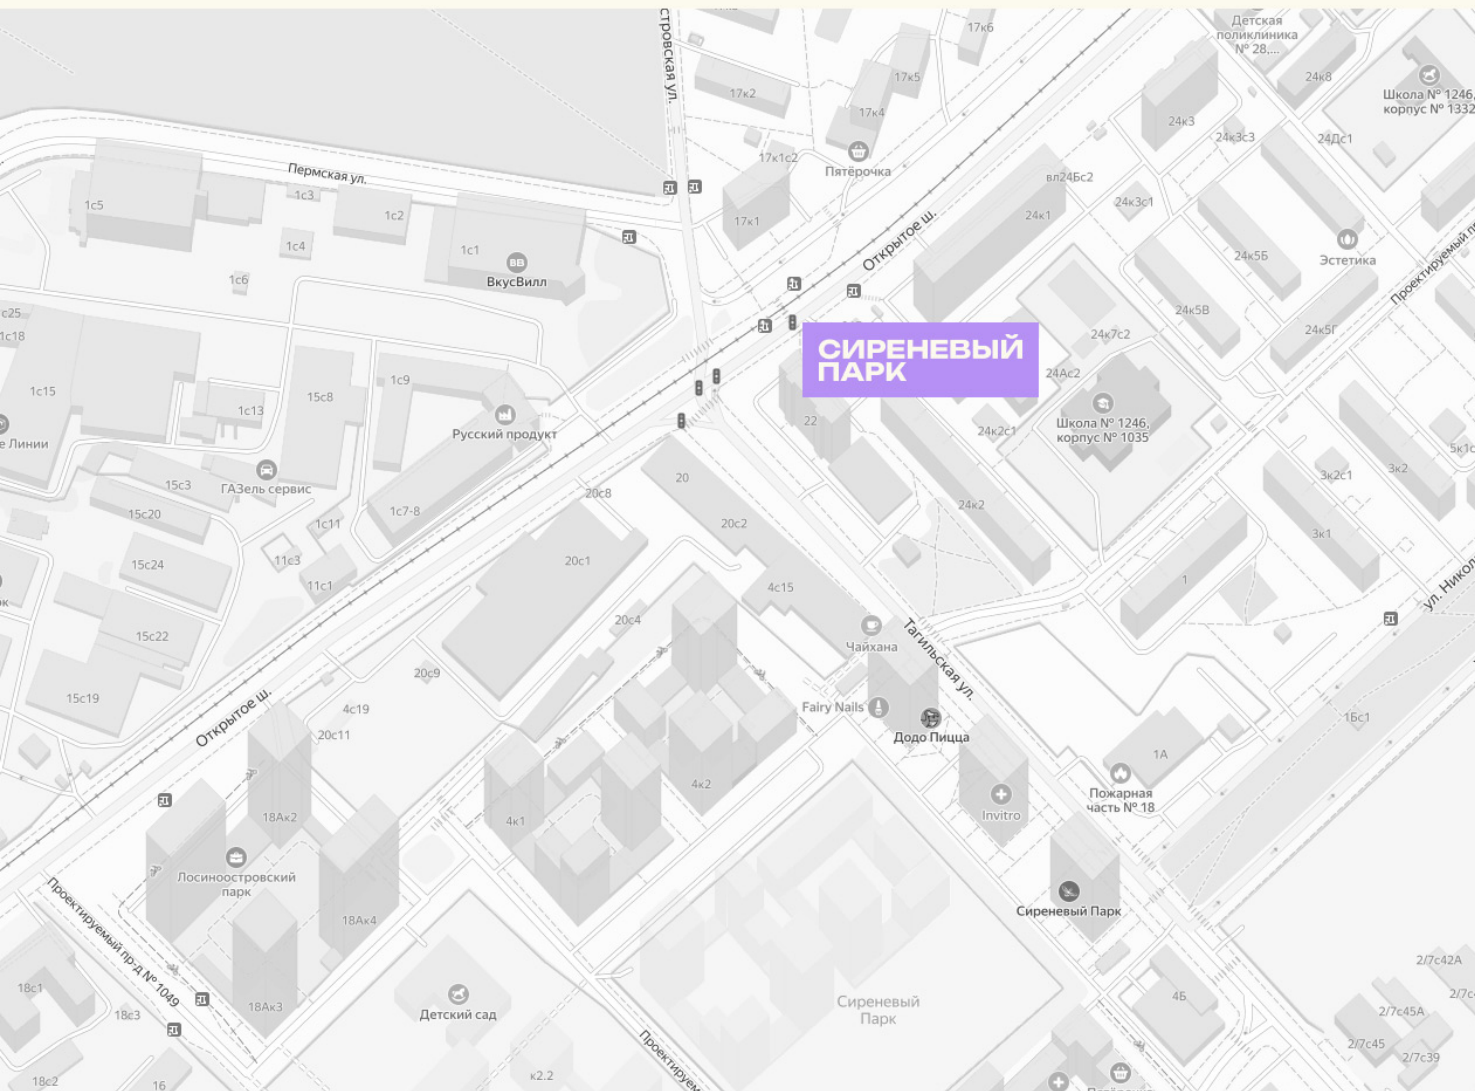

ОТДЕЛ ПРОДАЖ

Телефон

+7 (495) 104-81-63

Адрес

Москва, Открытое шоссе, 22

График работы

Ежедневно с 9:00 до 21:00