
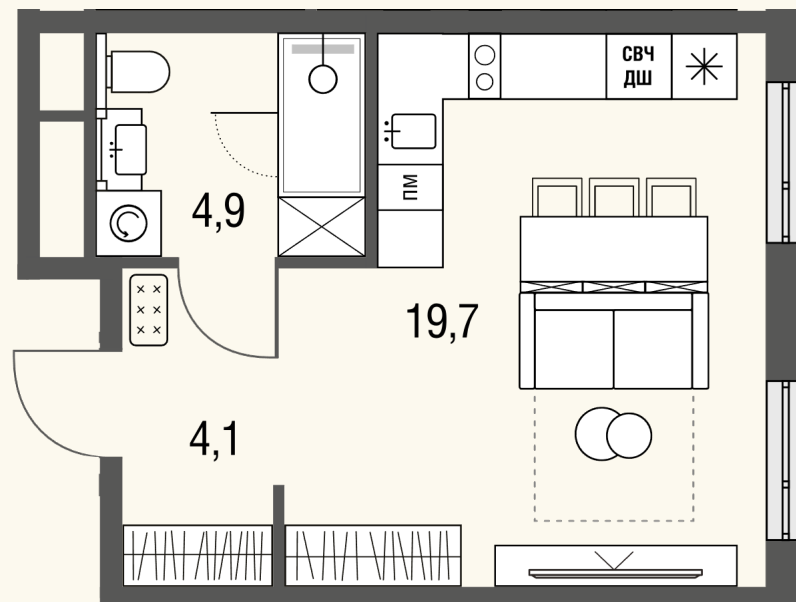
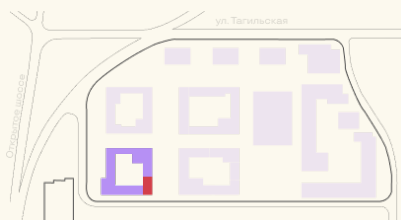


КВАРТИРА №664

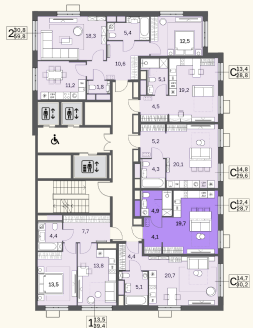


Номер 664	Комнат Студия	Площадь 28,7 м2
Этаж 18	Корпус 1	Сдача сдан

12 305 326 ₽
14 476 854 ₽

Отделка — без отделки

КОНТАКТЫ

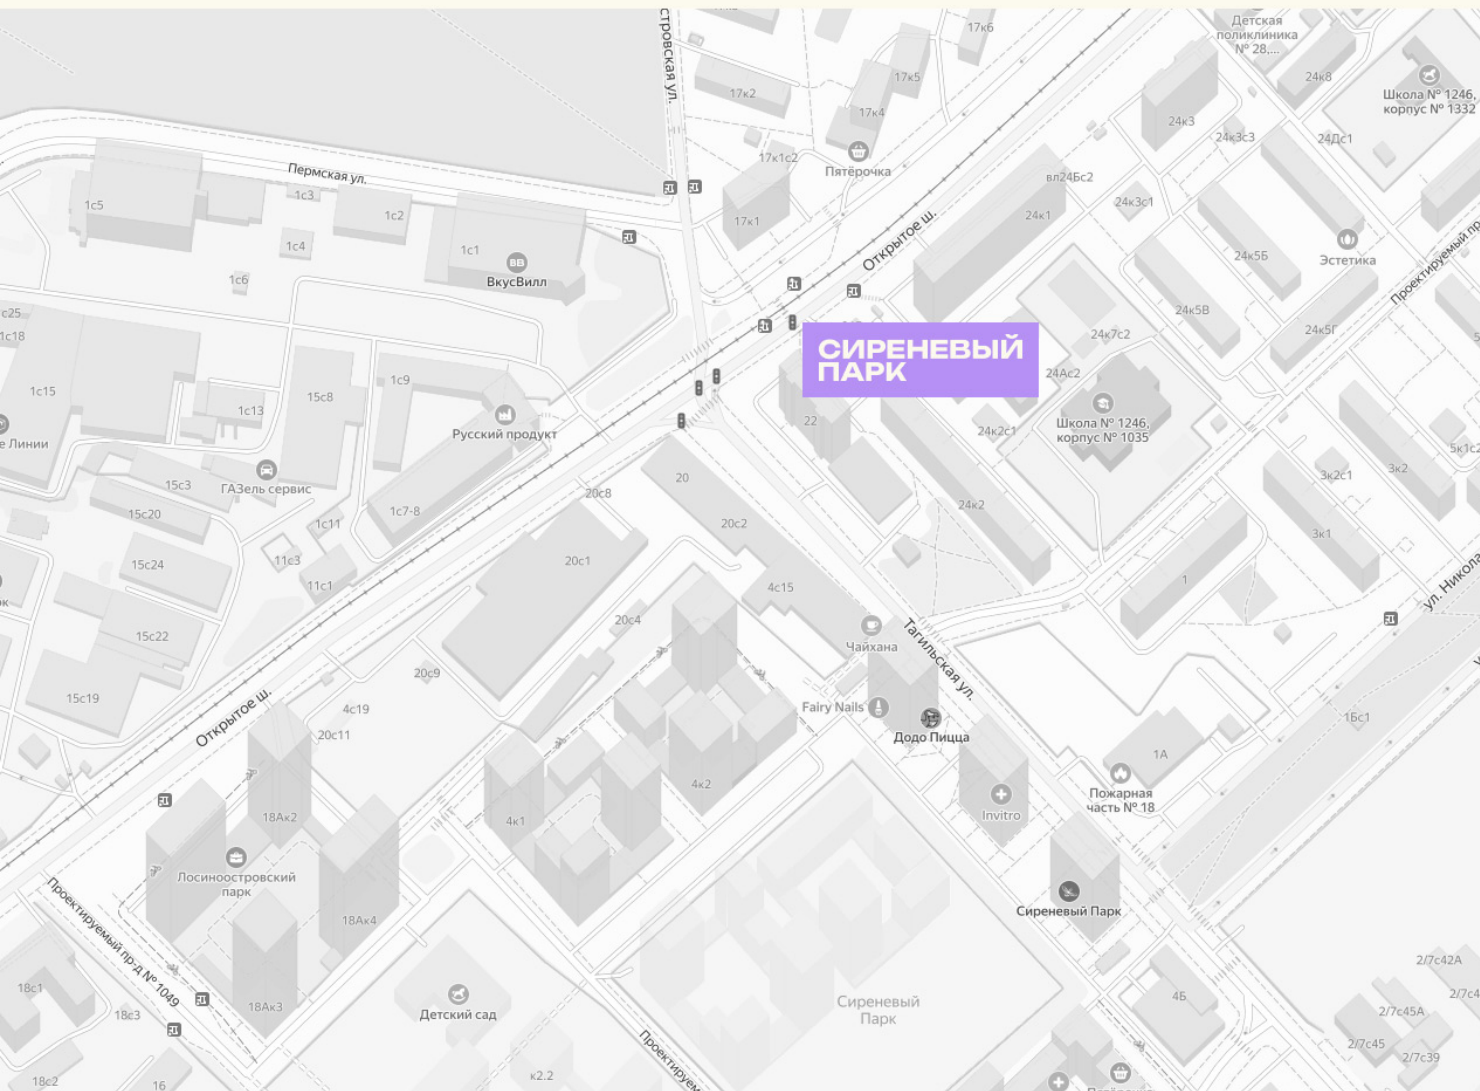

ОТДЕЛ ПРОДАЖ

Телефон

+7 (495) 104-81-63

Адрес

Москва, Открытое шоссе, 22

График работы

Ежедневно с 9:00 до 21:00