
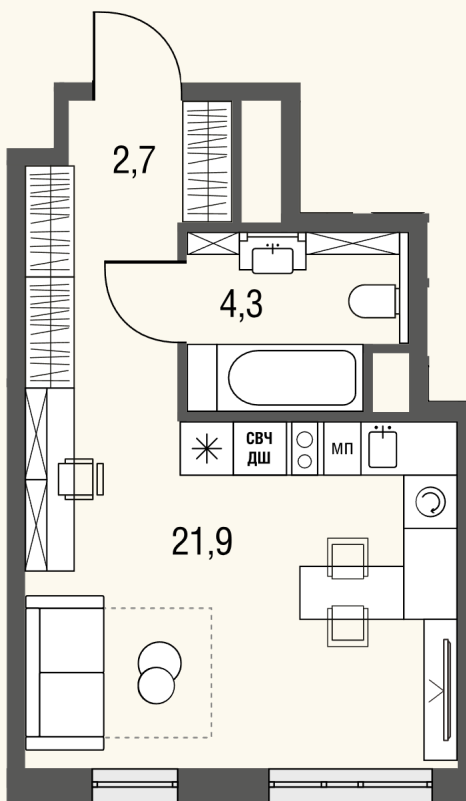


КВАРТИРА №981

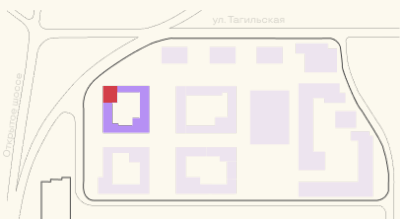


Номер 981	Комнат Студия	Площадь 29.6 м2
Этаж 21	Корпус 2	Сдача сдан

15 553 455 ₽

Отделка – без отделки

КОНТАКТЫ

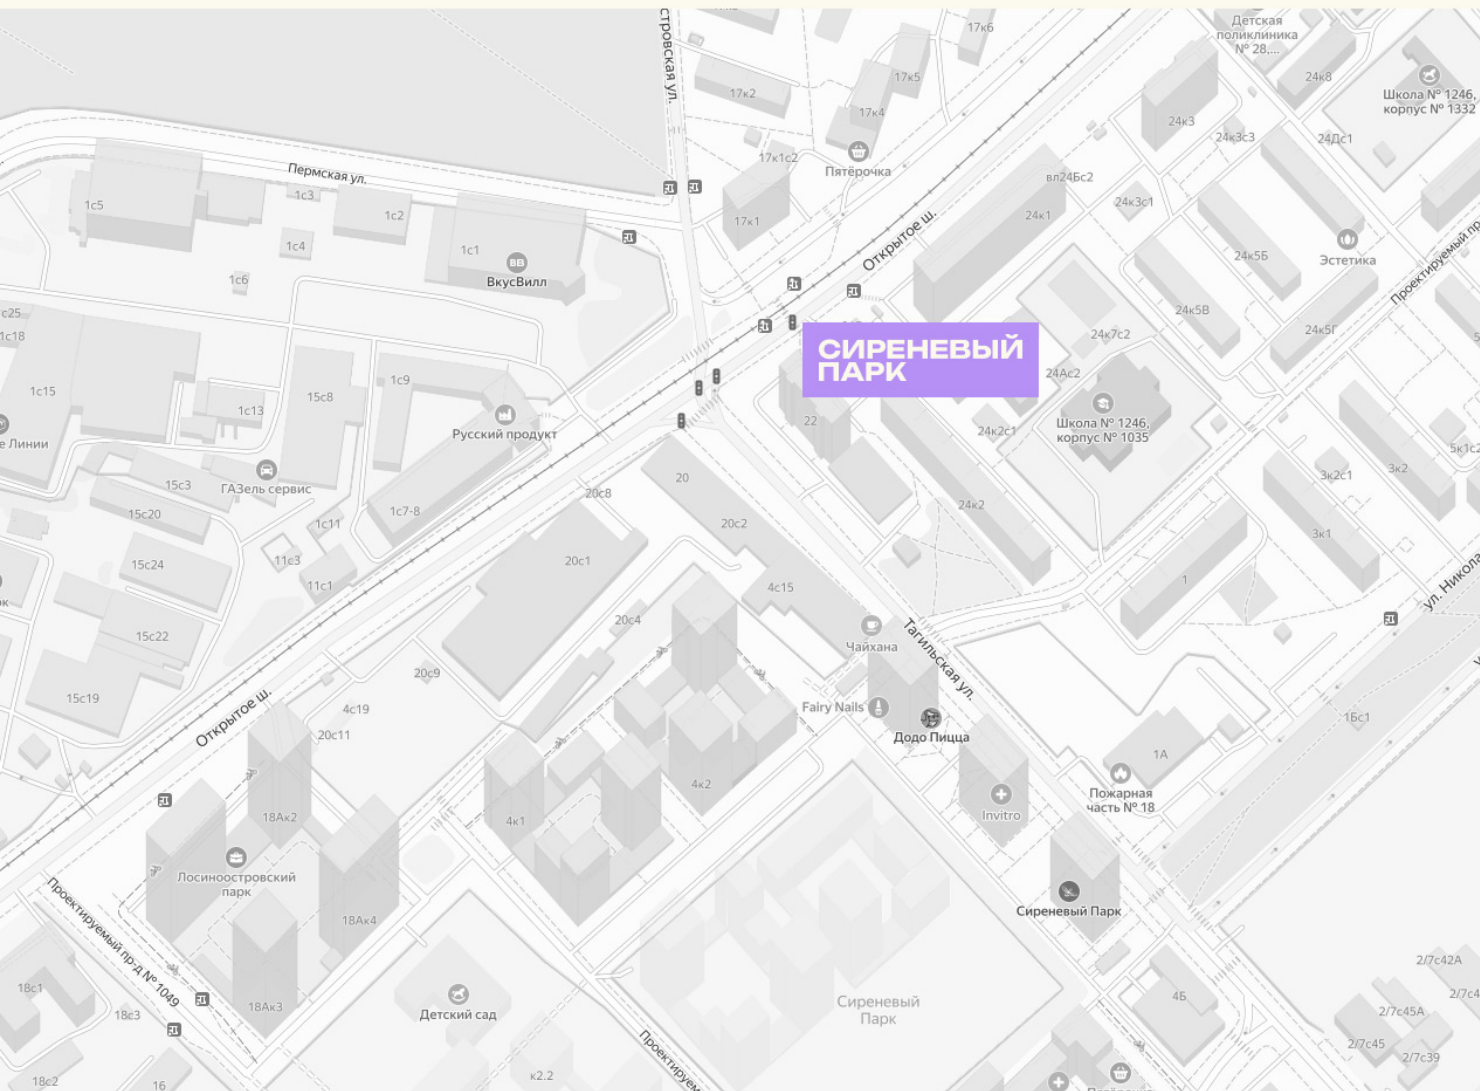

ОТДЕЛ ПРОДАЖ

Телефон

+7 (495) 104-81-63

Адрес

Москва, Открытое шоссе, 22

График работы

Ежедневно с 9:00 до 21:00