
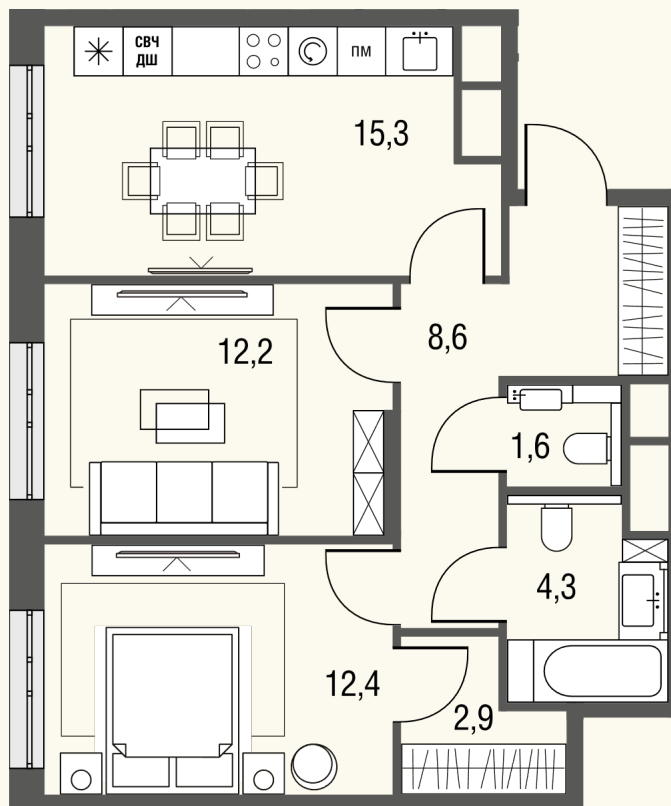


# КВАРТИРА №984

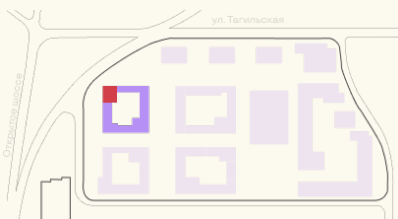


Номер	Комнат	Площадь
984	2	58.6 м2
Этаж	Корпус	Сдача
21	2	сдан

**26 992 367 ₽**

Отделка – без отделки

# КОНТАКТЫ

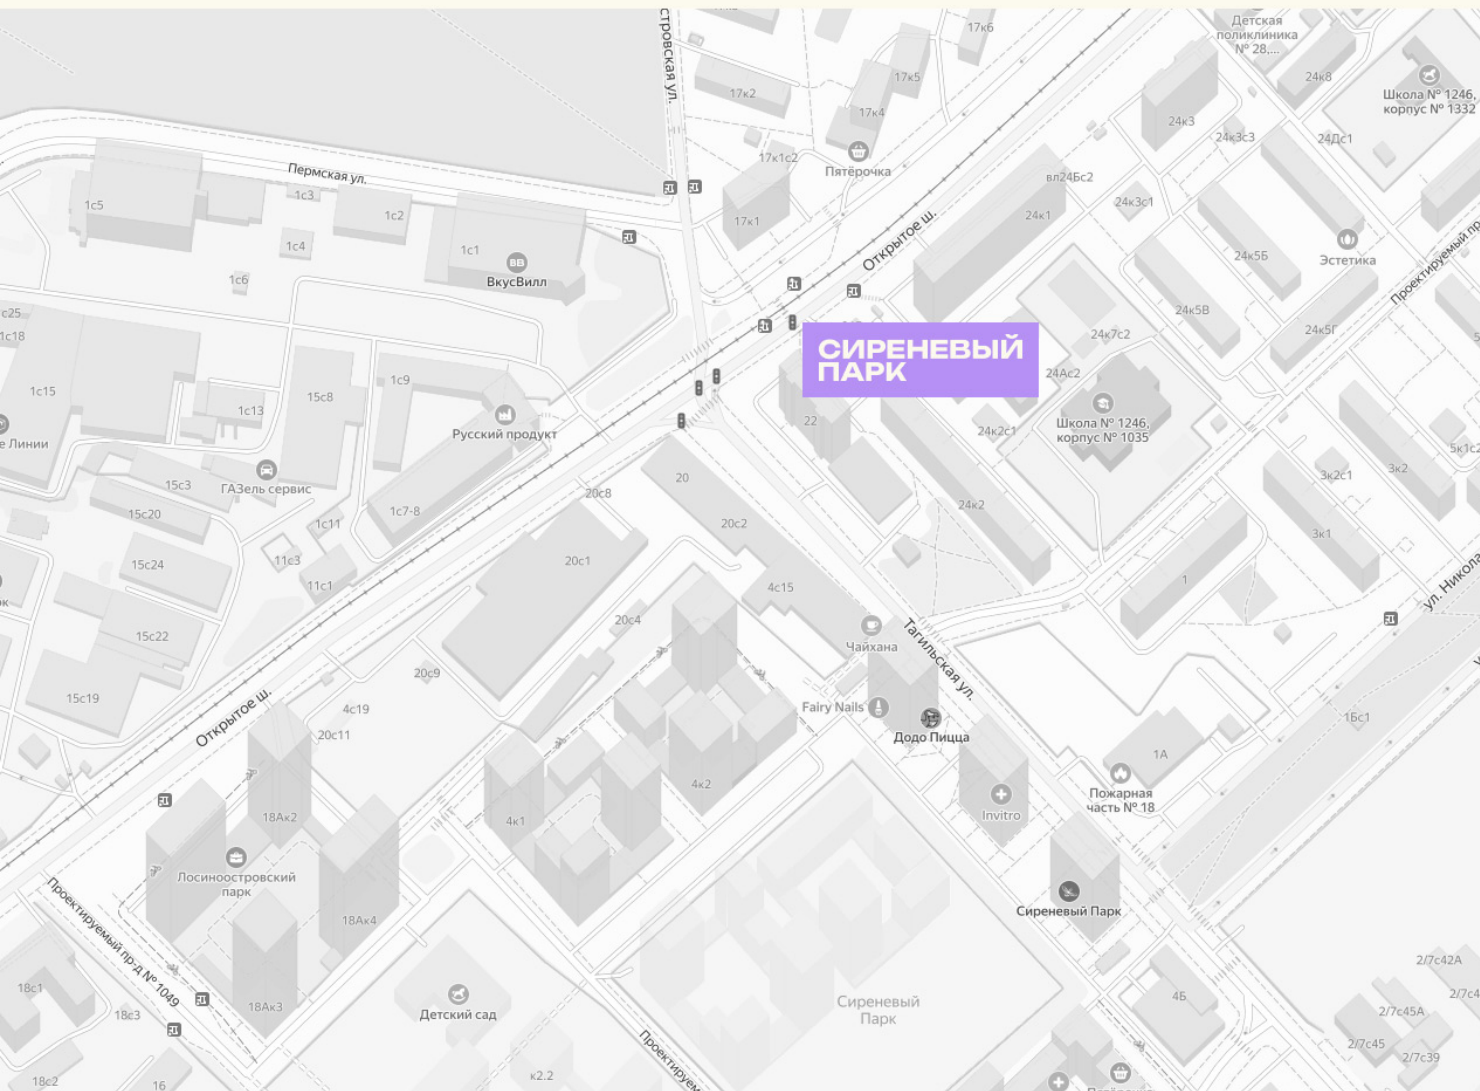

## ОТДЕЛ ПРОДАЖ

Телефон

**+7 (495) 104-81-63**

Адрес

**Москва, Открытое шоссе, 22**

График работы

**Ежедневно с 9:00 до 21:00**