
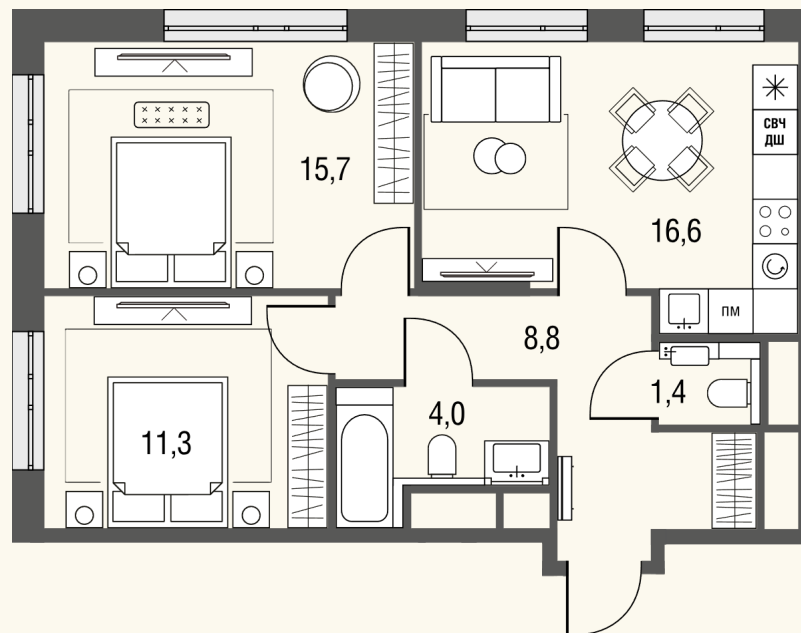


# КВАРТИРА №985

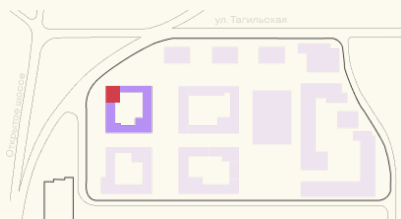


Номер 985	Комнат 3	Площадь 59.5 м2
Этаж 21	Корпус 2	Сдача сдан

**29 308 736 ₽**

Отделка — без отделки

# КОНТАКТЫ

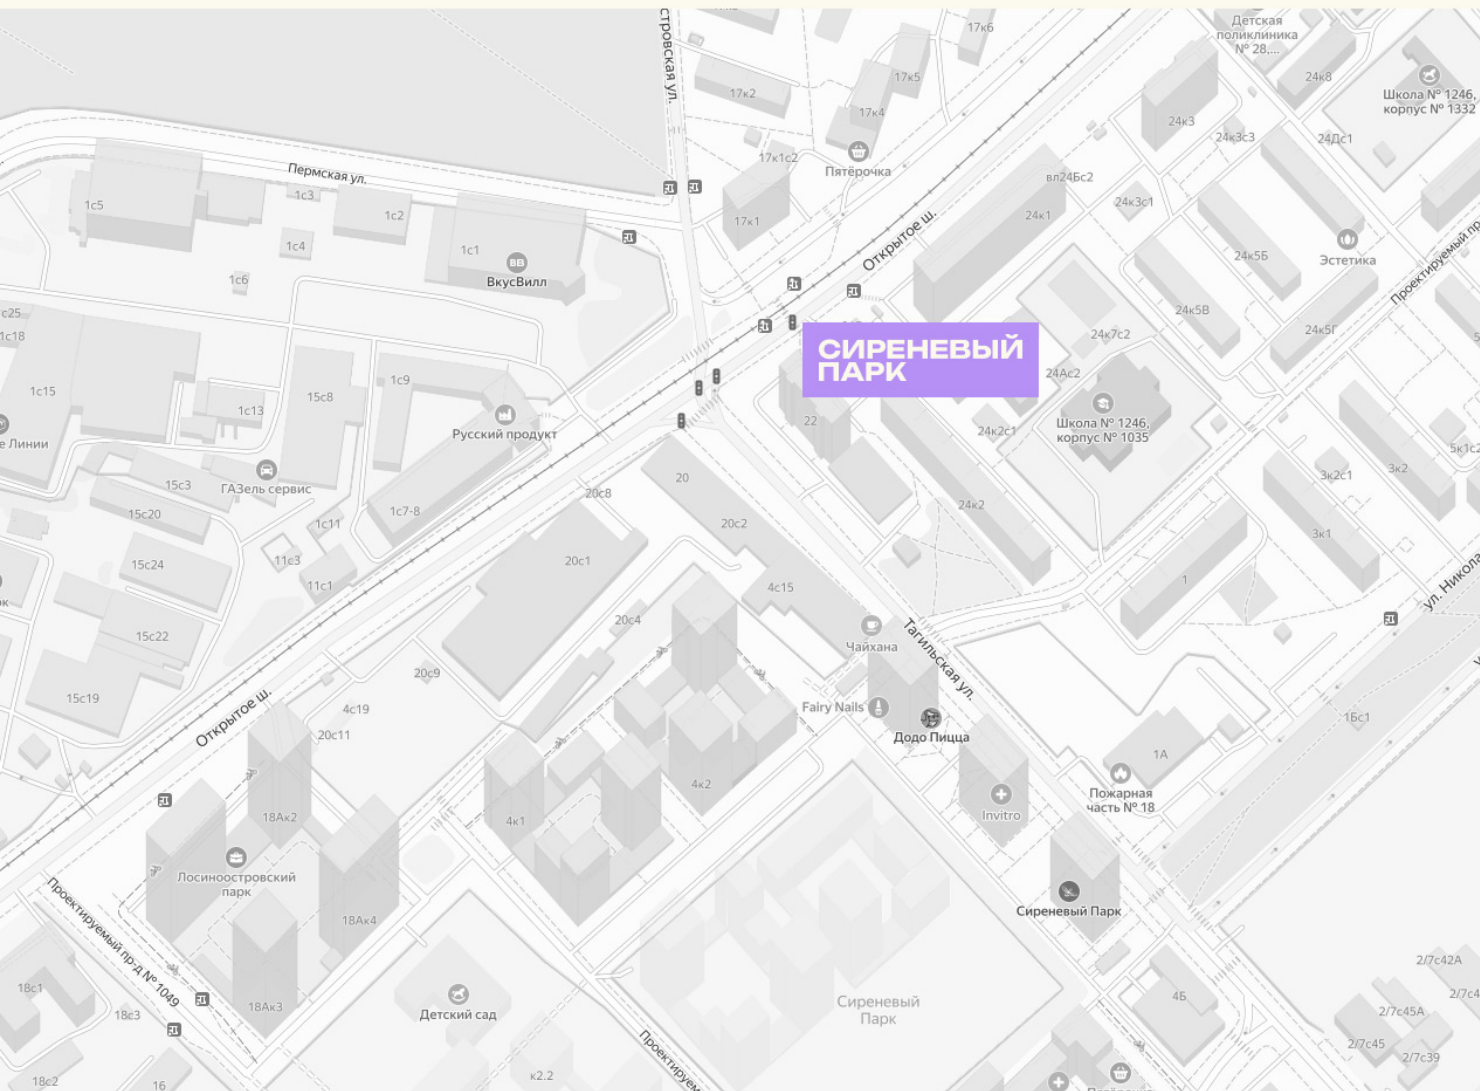

## ОТДЕЛ ПРОДАЖ

Телефон

**+7 (495) 104-81-63**

Адрес

**Москва, Открытое шоссе, 22**

График работы

**Ежедневно с 9:00 до 21:00**