
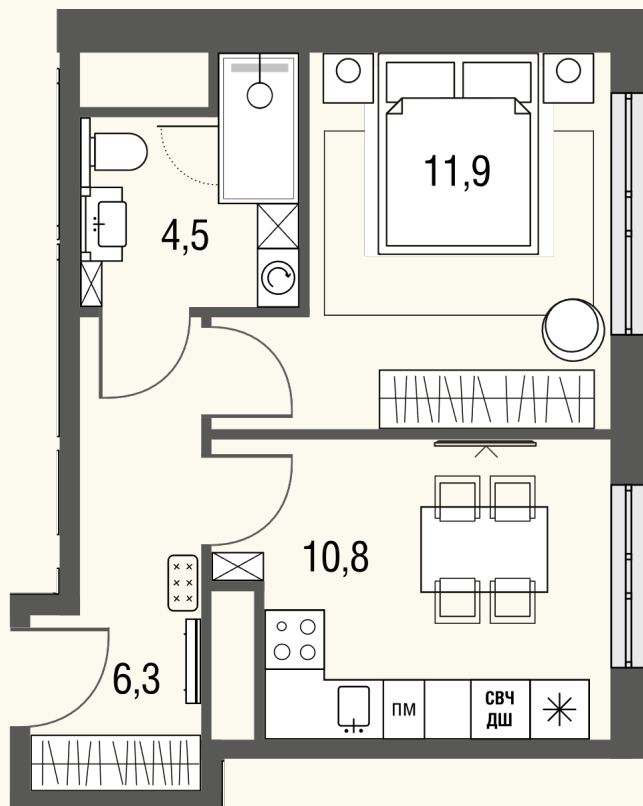


# КВАРТИРА №1244

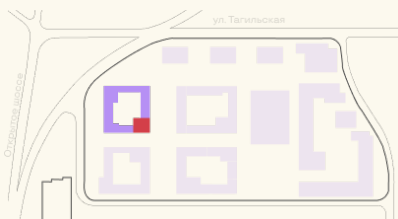


Номер 1244	Комнат 1	Площадь 33.8 м2
Этаж 16	Корпус 2	Сдача сдан

**18 679 375 ₽**

Отделка – предчистовая

# КОНТАКТЫ

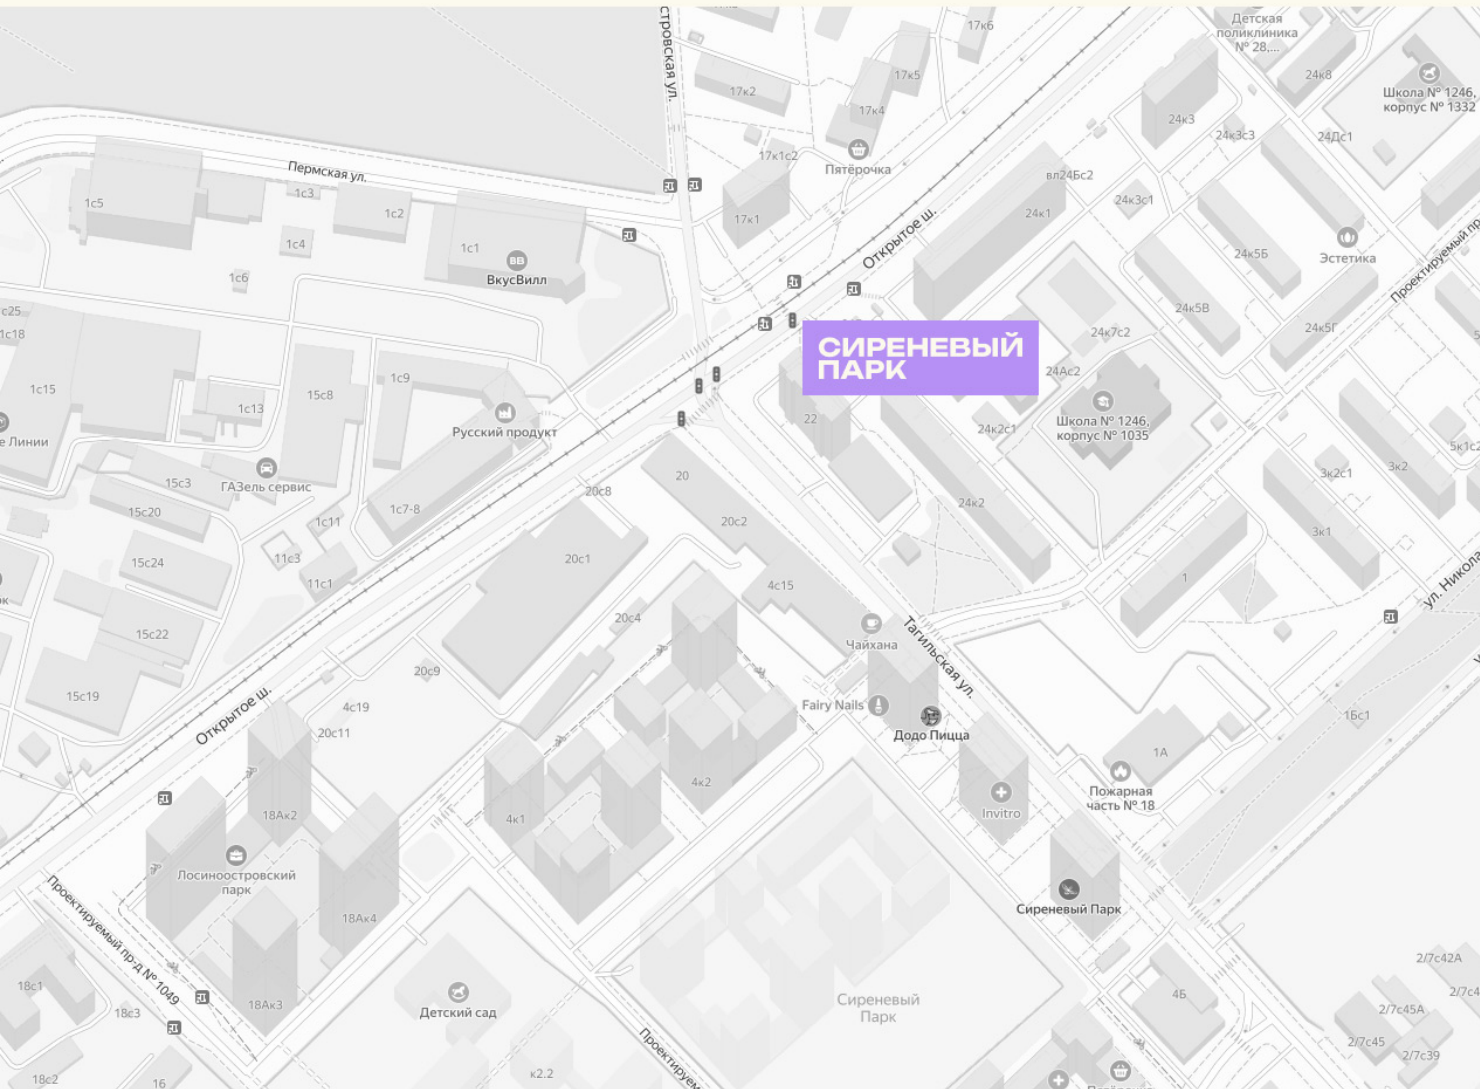

## ОТДЕЛ ПРОДАЖ

Телефон

**+7 (495) 104-81-63**

Адрес

**Москва, Открытое шоссе, 22**

График работы

**Ежедневно с 9:00 до 21:00**