
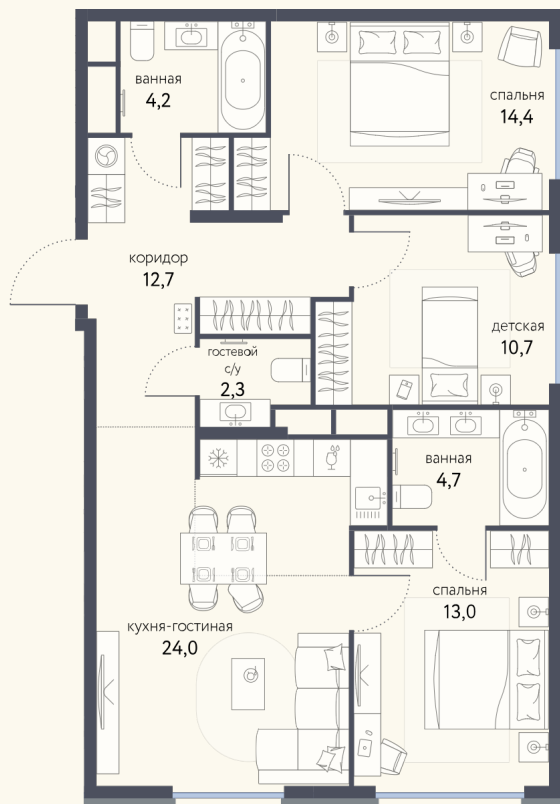


КВАРТИРА №73

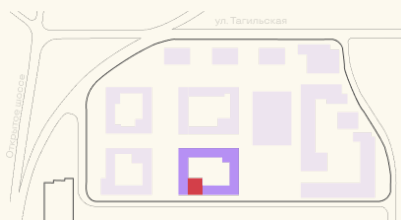


Номер	Комнат	Площадь
73	4	86 м2
Этаж	Корпус	Одача
11	3	I 2026

30 464 225 ₽

Отделка — без отделки

КОНТАКТЫ

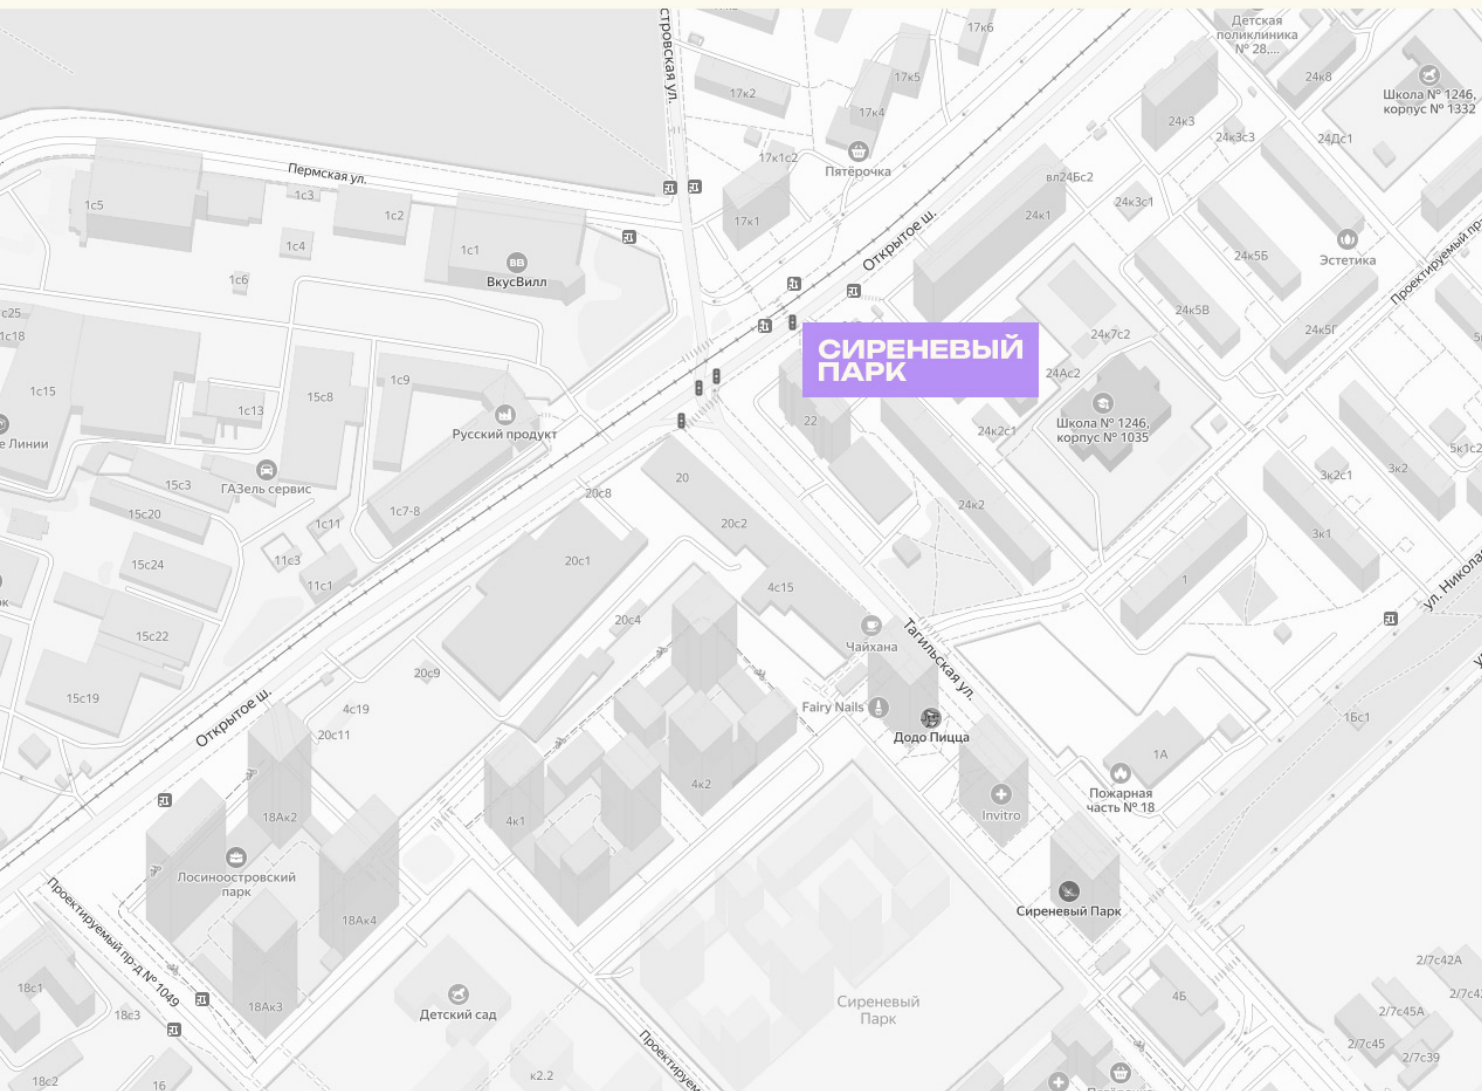

ОТДЕЛ ПРОДАЖ

Телефон

+7 (495) 104-81-63

Адрес

Москва, Открытое шоссе, 22

График работы

Ежедневно с 9:00 до 21:00