
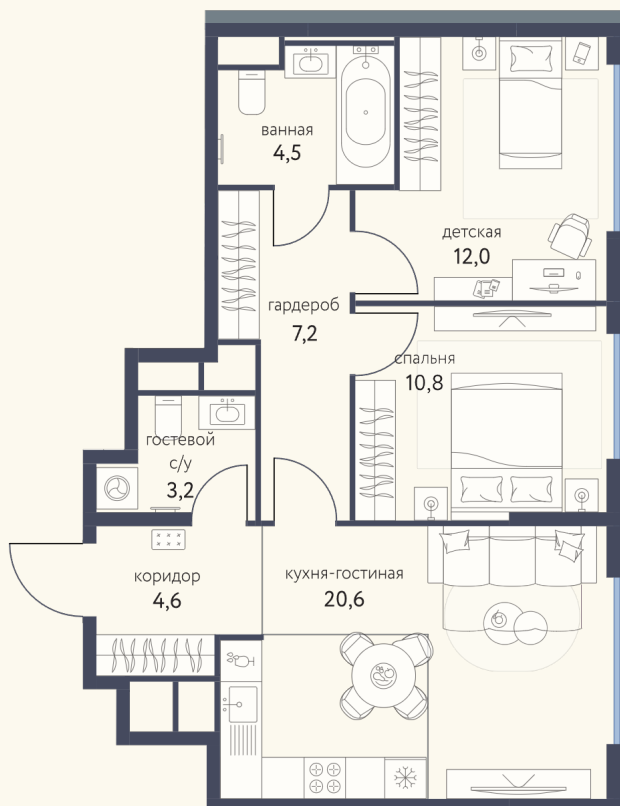


КВАРТИРА №985

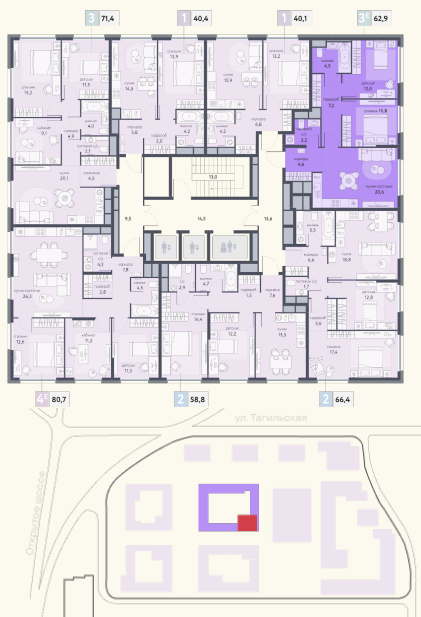


Номер 985	Комнат 3	Площадь 62.9 м2
Этаж 8	Корпус 4	Сдача I 2026

20 206 832 ₽
25 258 540 ₽

Отделка — предчистовая

КОНТАКТЫ

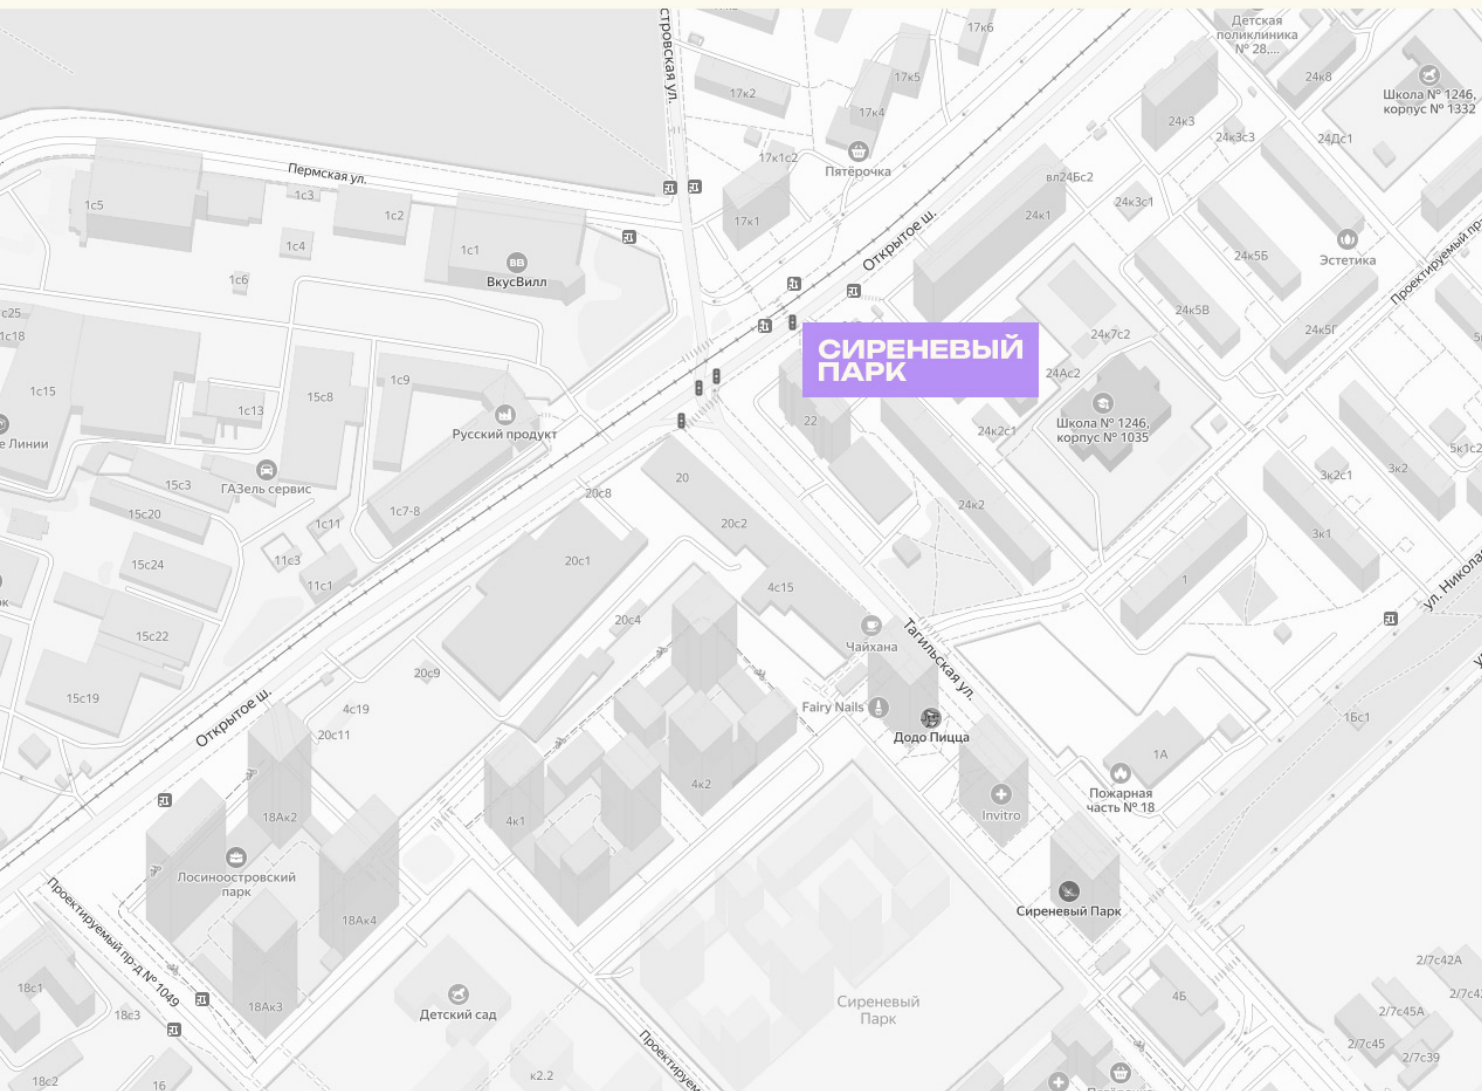

ОТДЕЛ ПРОДАЖ

Телефон

+7 (495) 104-81-63

Адрес

Москва, Открытое шоссе, 22

График работы

Ежедневно с 9:00 до 21:00