
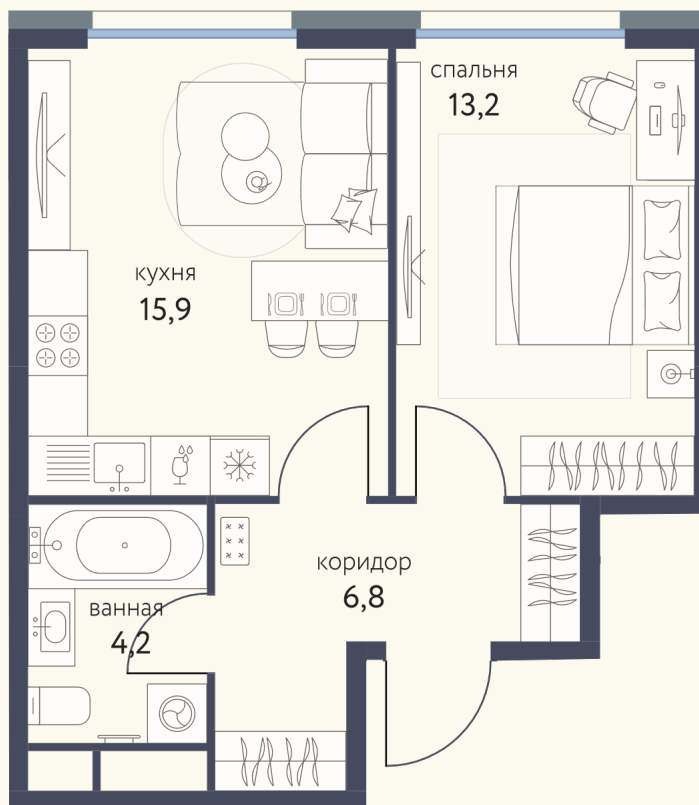


КВАРТИРА №1012

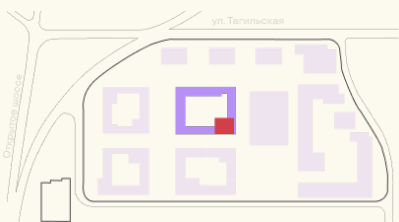


Номер 1012	Комнат 1	Площадь 40.1 м2
Этаж 12	Корпус 4	Сдача I 2026

14 522 616 ₽

18 153 270 ₽

Отделка — предчистовая

КОНТАКТЫ

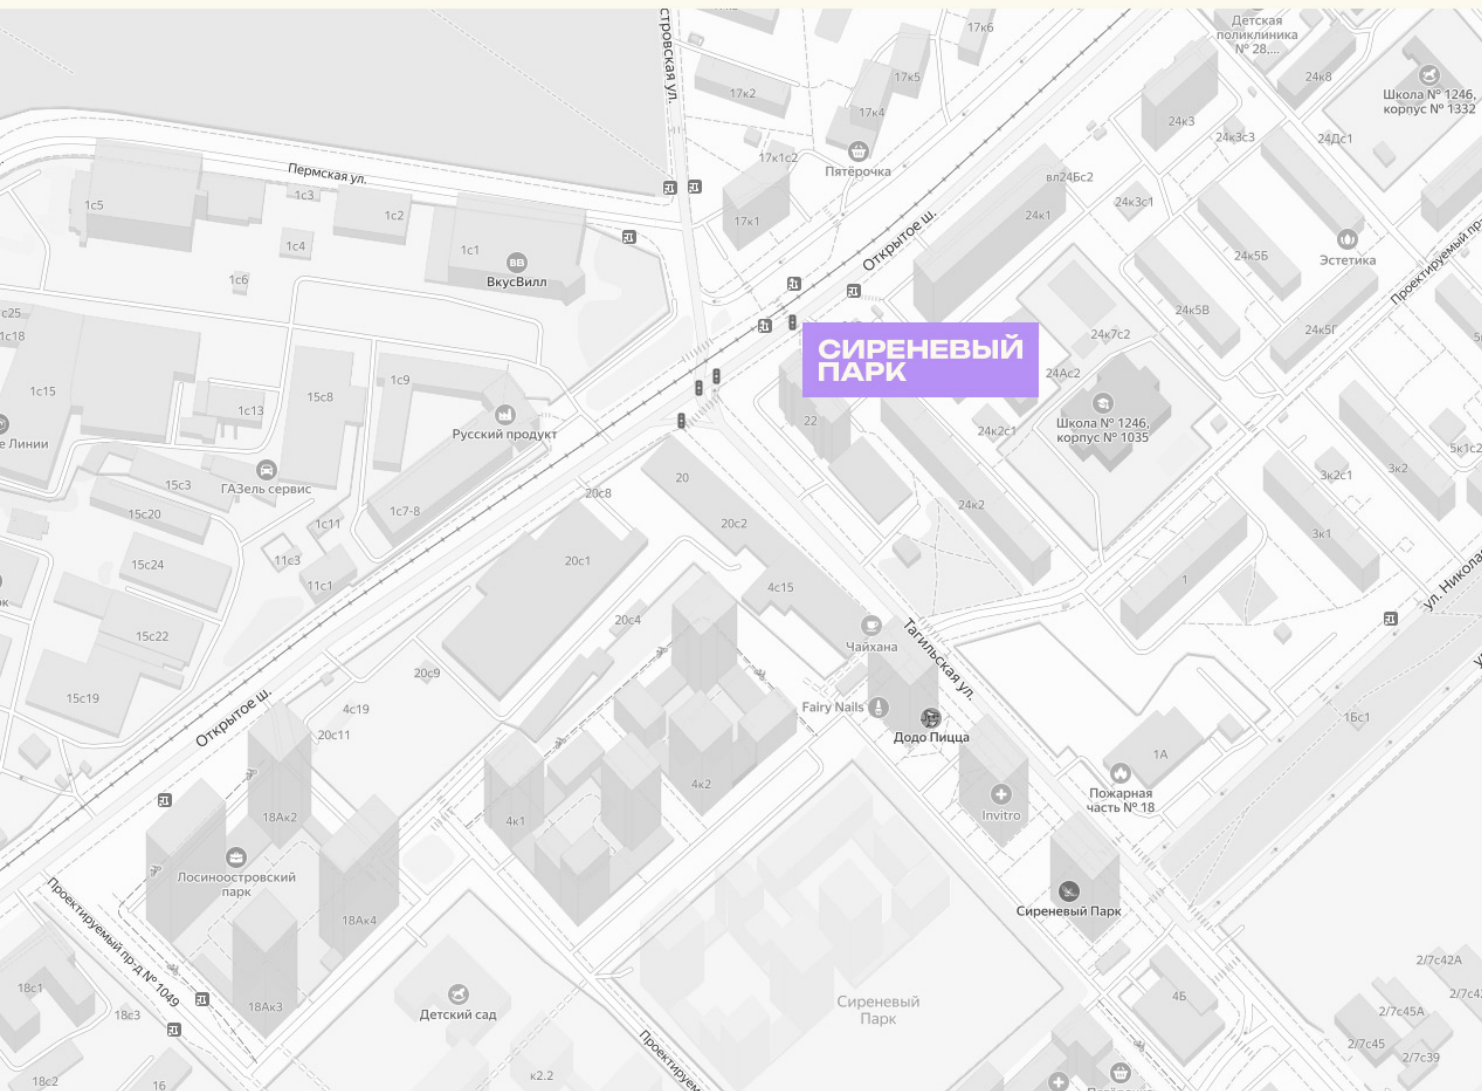

ОТДЕЛ ПРОДАЖ

Телефон

+7 (495) 104-81-63

Адрес

Москва, Открытое шоссе, 22

График работы

Ежедневно с 9:00 до 21:00