
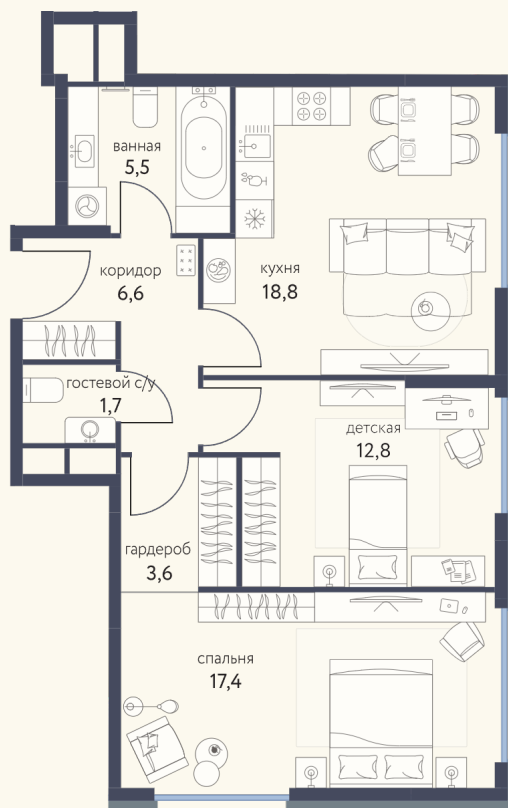


КВАРТИРА №1042

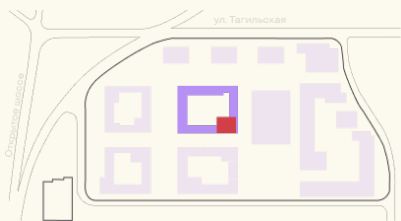


Номер 1042	Комнат 2	Площадь 66.4 м2
Этаж 16	Корпус 4	Сдача I 2026

21 967 801 ₽
27 459 751 ₽

Отделка — предчистовая

КОНТАКТЫ

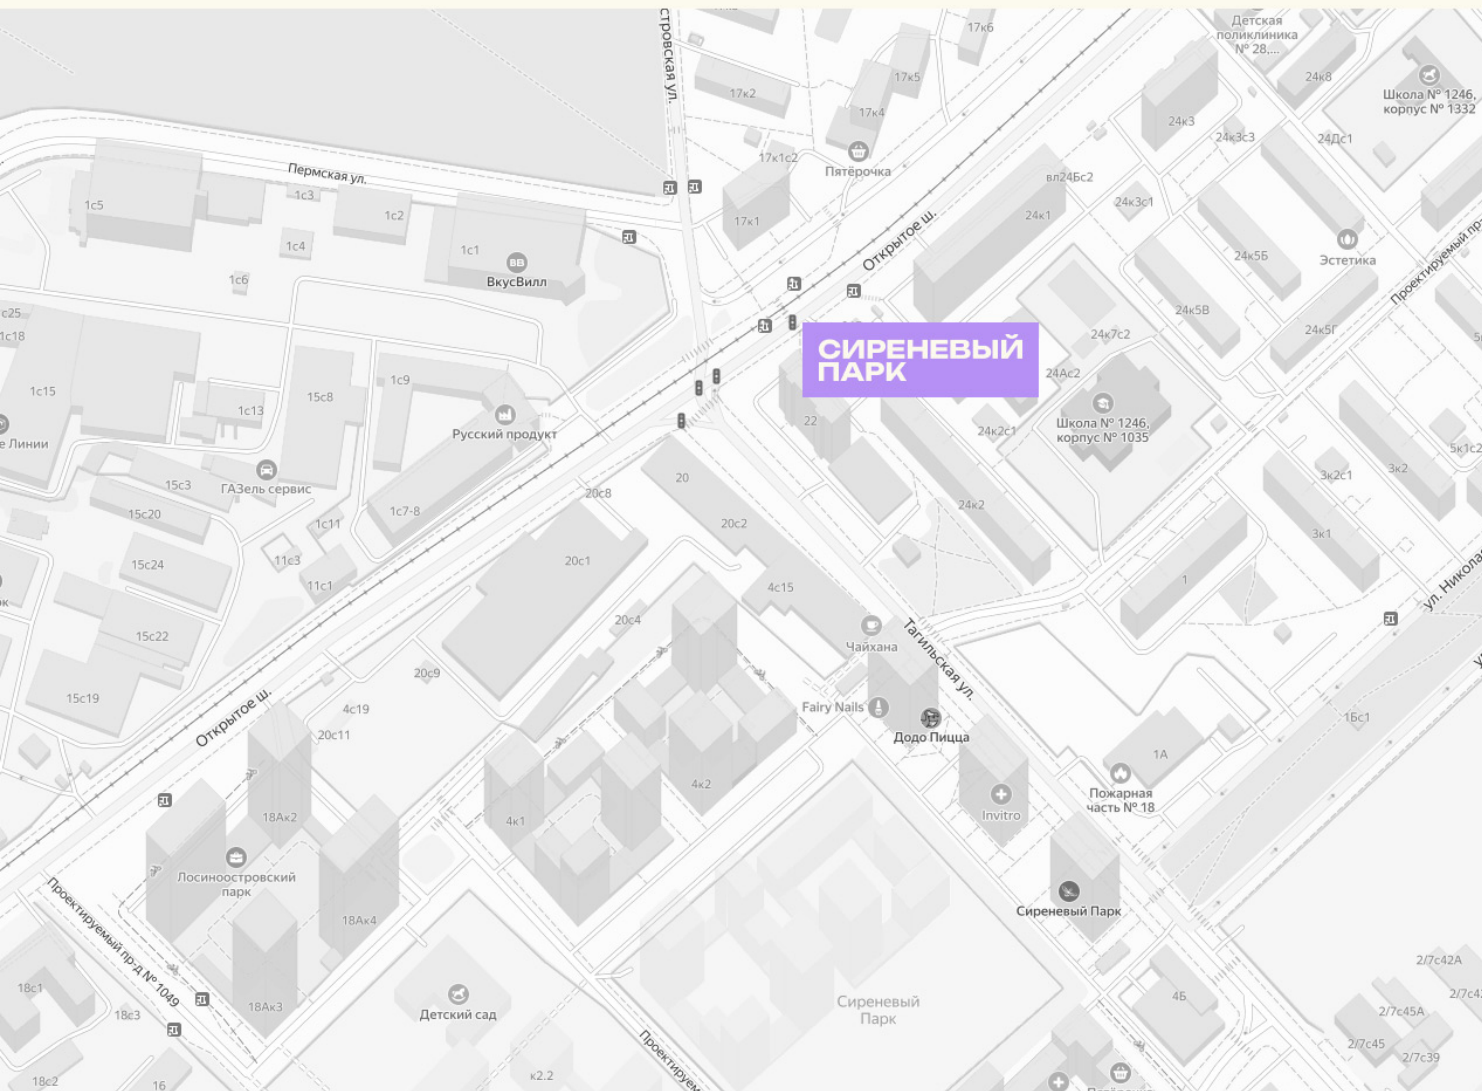

ОТДЕЛ ПРОДАЖ

Телефон

+7 (495) 104-81-63

Адрес

Москва, Открытое шоссе, 22

График работы

Ежедневно с 9:00 до 21:00