
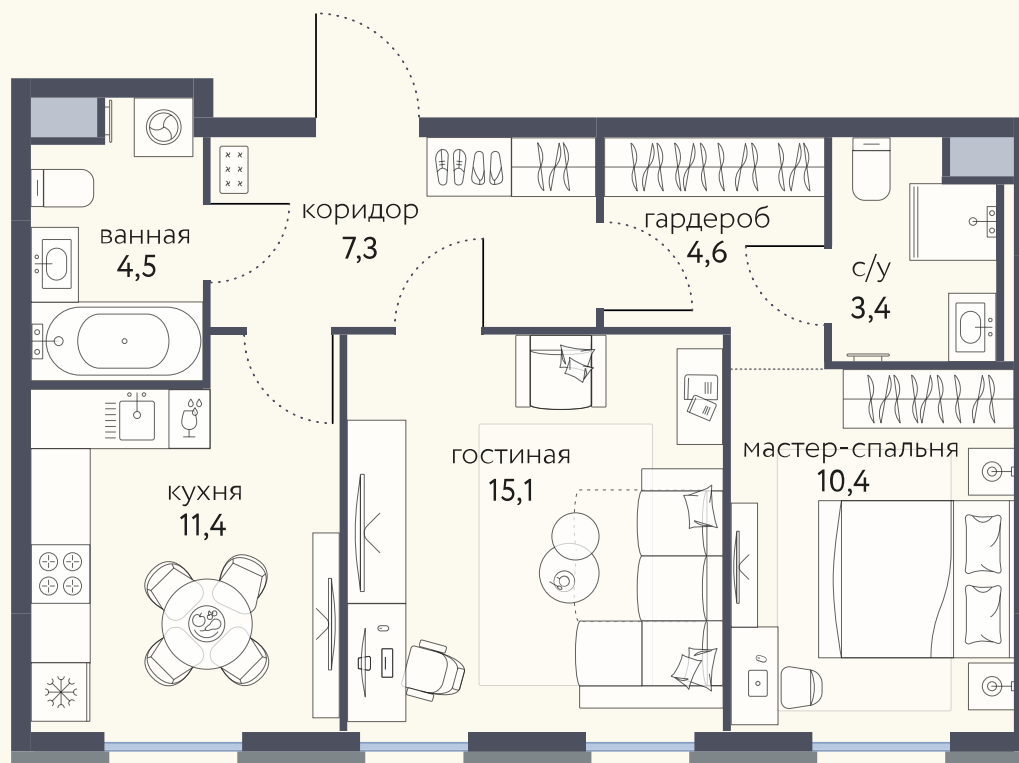


КВАРТИРА №830

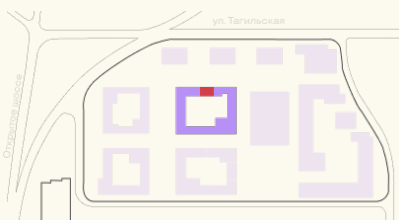

Номер 830 Комнат 2 Площадь 56.7 м2


Этаж 2 Корпус 4 Сдача I 2026

18 972 274 ₽

23 715 342 ₽

Отделка — предчистовая

КОНТАКТЫ

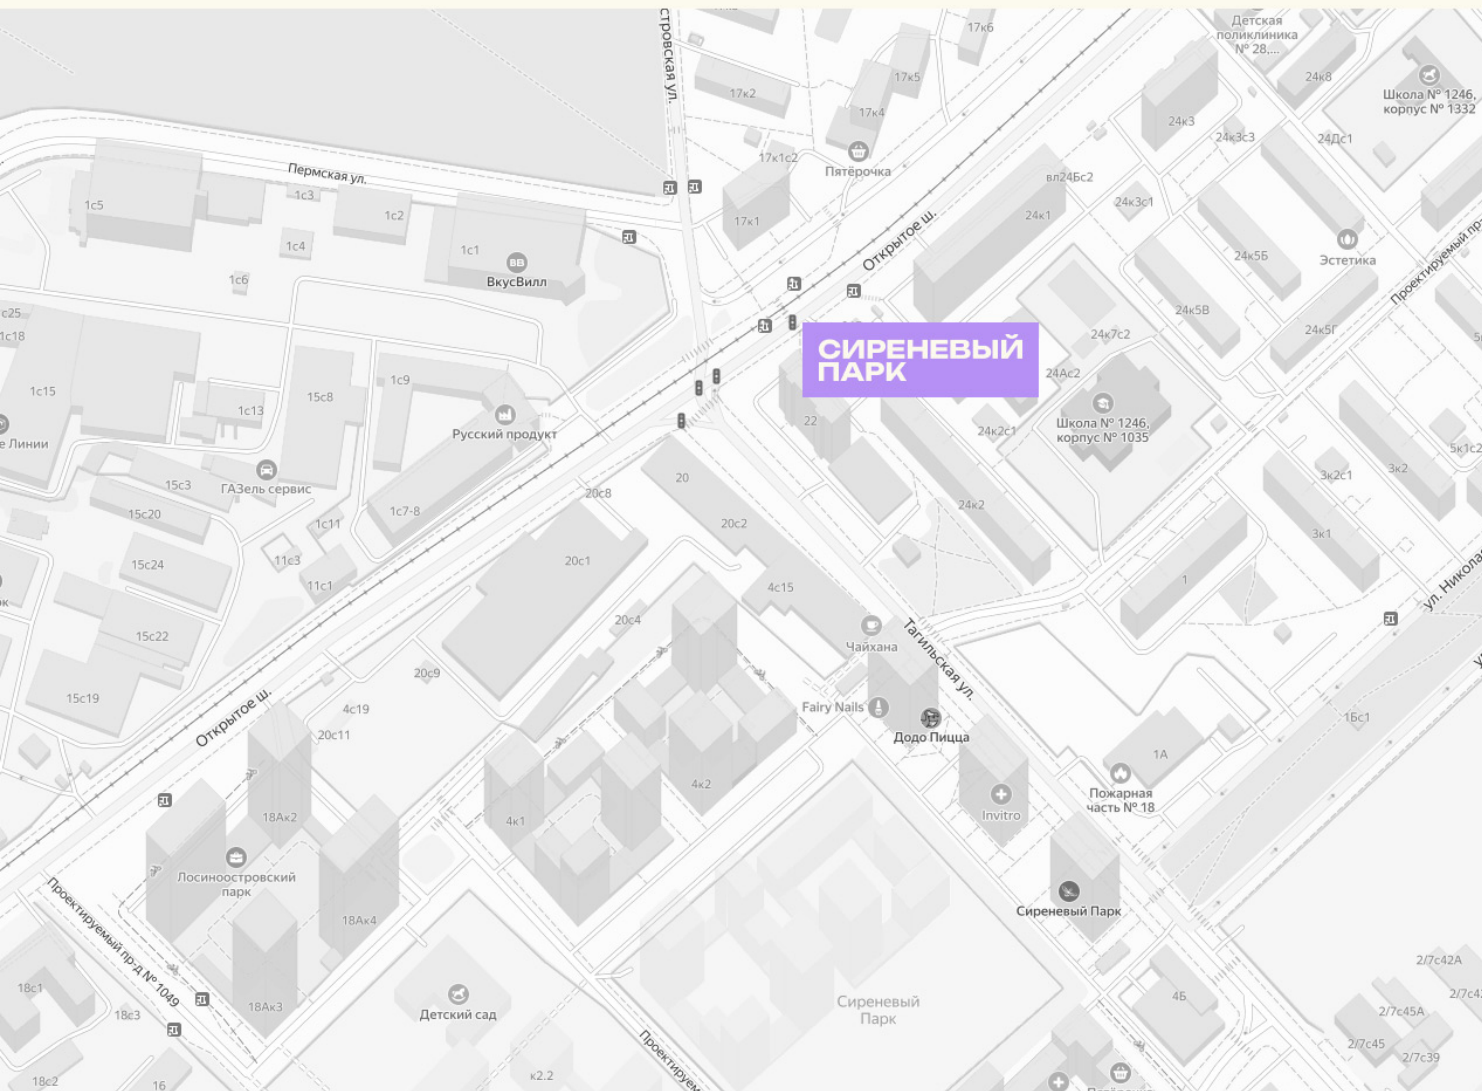

ОТДЕЛ ПРОДАЖ

Телефон

+7 (495) 104-81-63

Адрес

Москва, Открытое шоссе, 22

График работы

Ежедневно с 9:00 до 21:00