



# КВАРТИРА №832

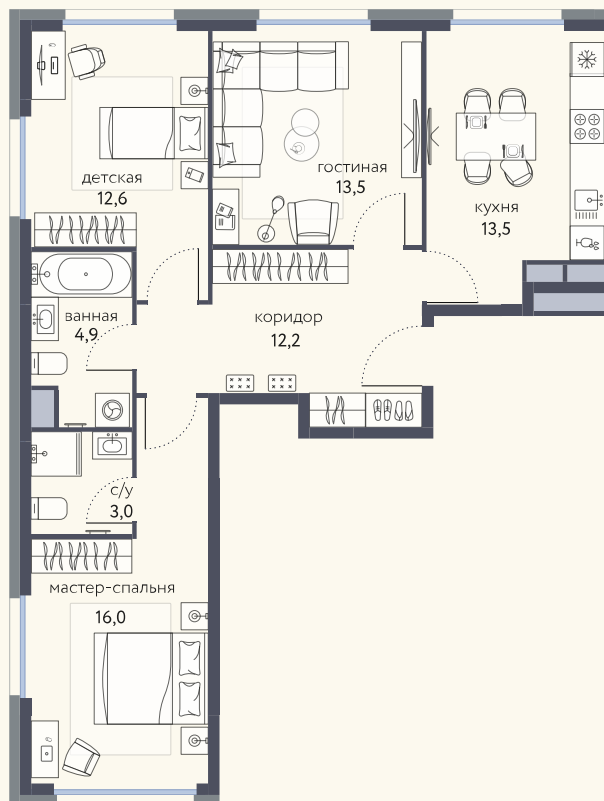


Номер	Комнат	Площадь
832	3	75.7 м2
Этаж	Корпус	Сдача
2	4	I 2026

**23 946 958 ₽**  
28 172 891 ₽

Отделка — предчистовая

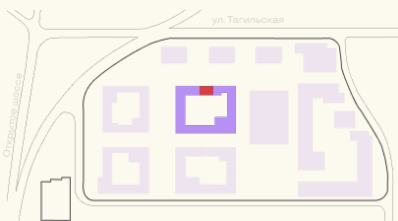

# КОНТАКТЫ

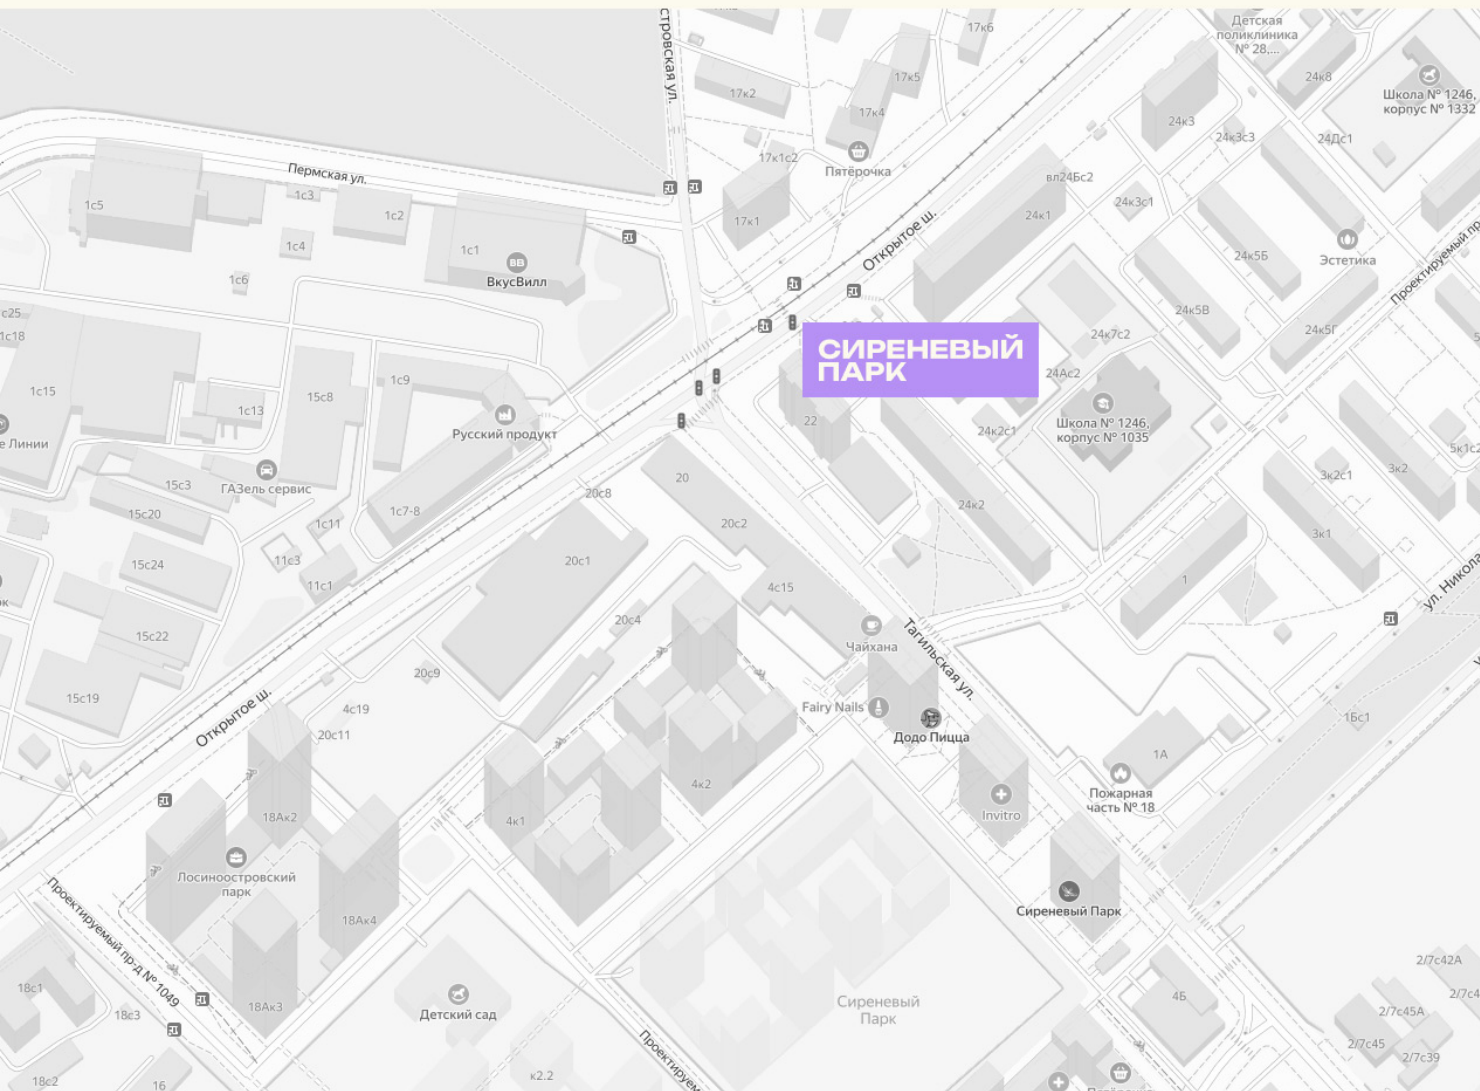

## ОТДЕЛ ПРОДАЖ

Телефон

**+7 (495) 104-81-63**

Адрес

**Москва, Открытое шоссе, 22**

График работы

**Ежедневно с 9:00 до 21:00**