
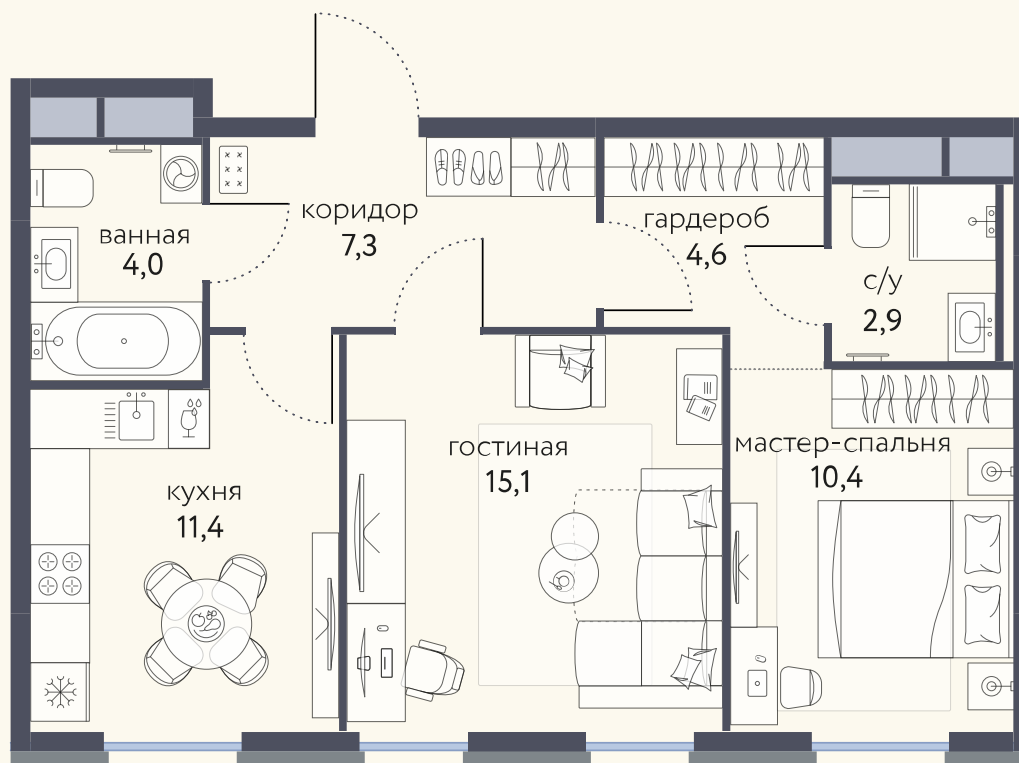


КВАРТИРА №838

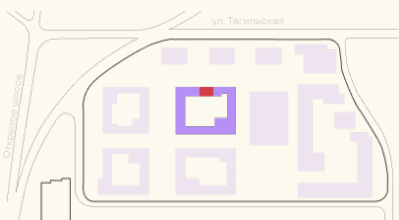


Номер	Комнат	Площадь
838	2	55.7 м2
Этаж	Корпус	Сдача
4	4	I 2026

18 624 340 ₽

21 910 988 ₽

Отделка — предчистовая

КОНТАКТЫ

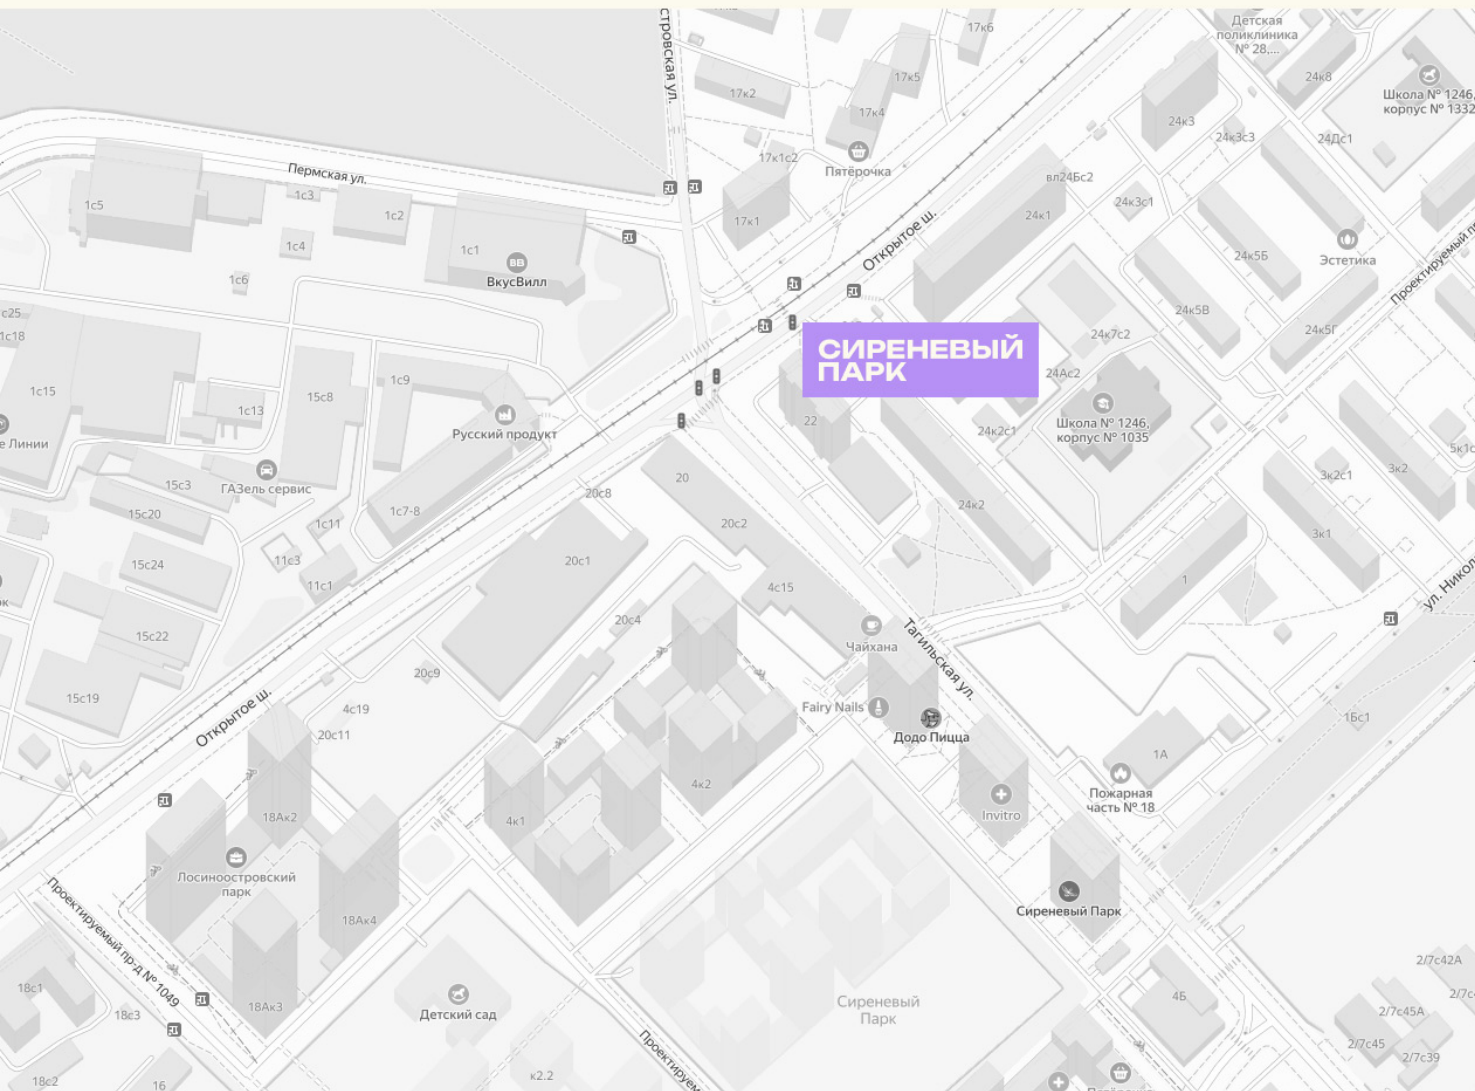

ОТДЕЛ ПРОДАЖ

Телефон

+7 (495) 104-81-63

Адрес

Москва, Открытое шоссе, 22

График работы

Ежедневно с 9:00 до 21:00