
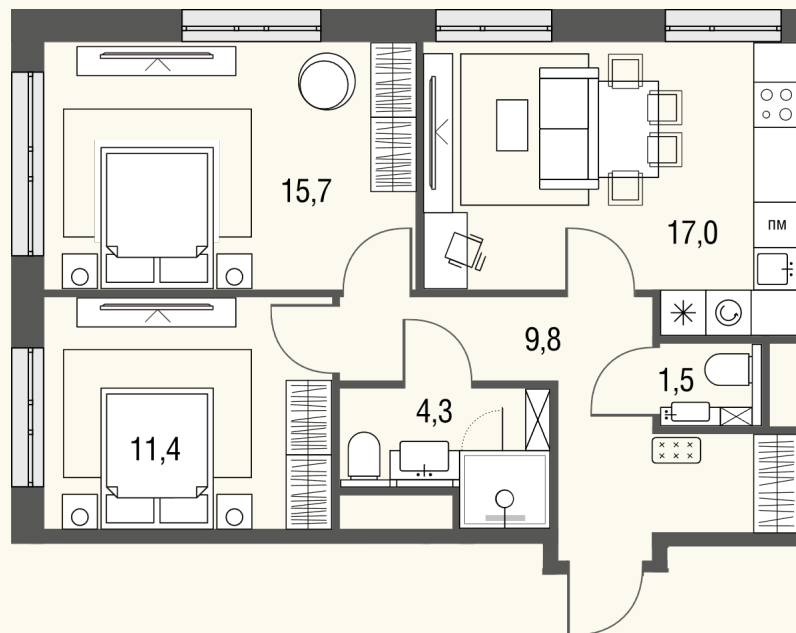


КВАРТИРА №9

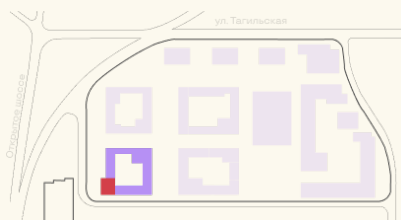


Номер	Комнат	Площадь
9	3	59.8 м2
Этаж	Корпус	Сдача
2	1	сдан

21 060 394 ₽
24 776 934 ₽

Отделка — без отделки

КОНТАКТЫ

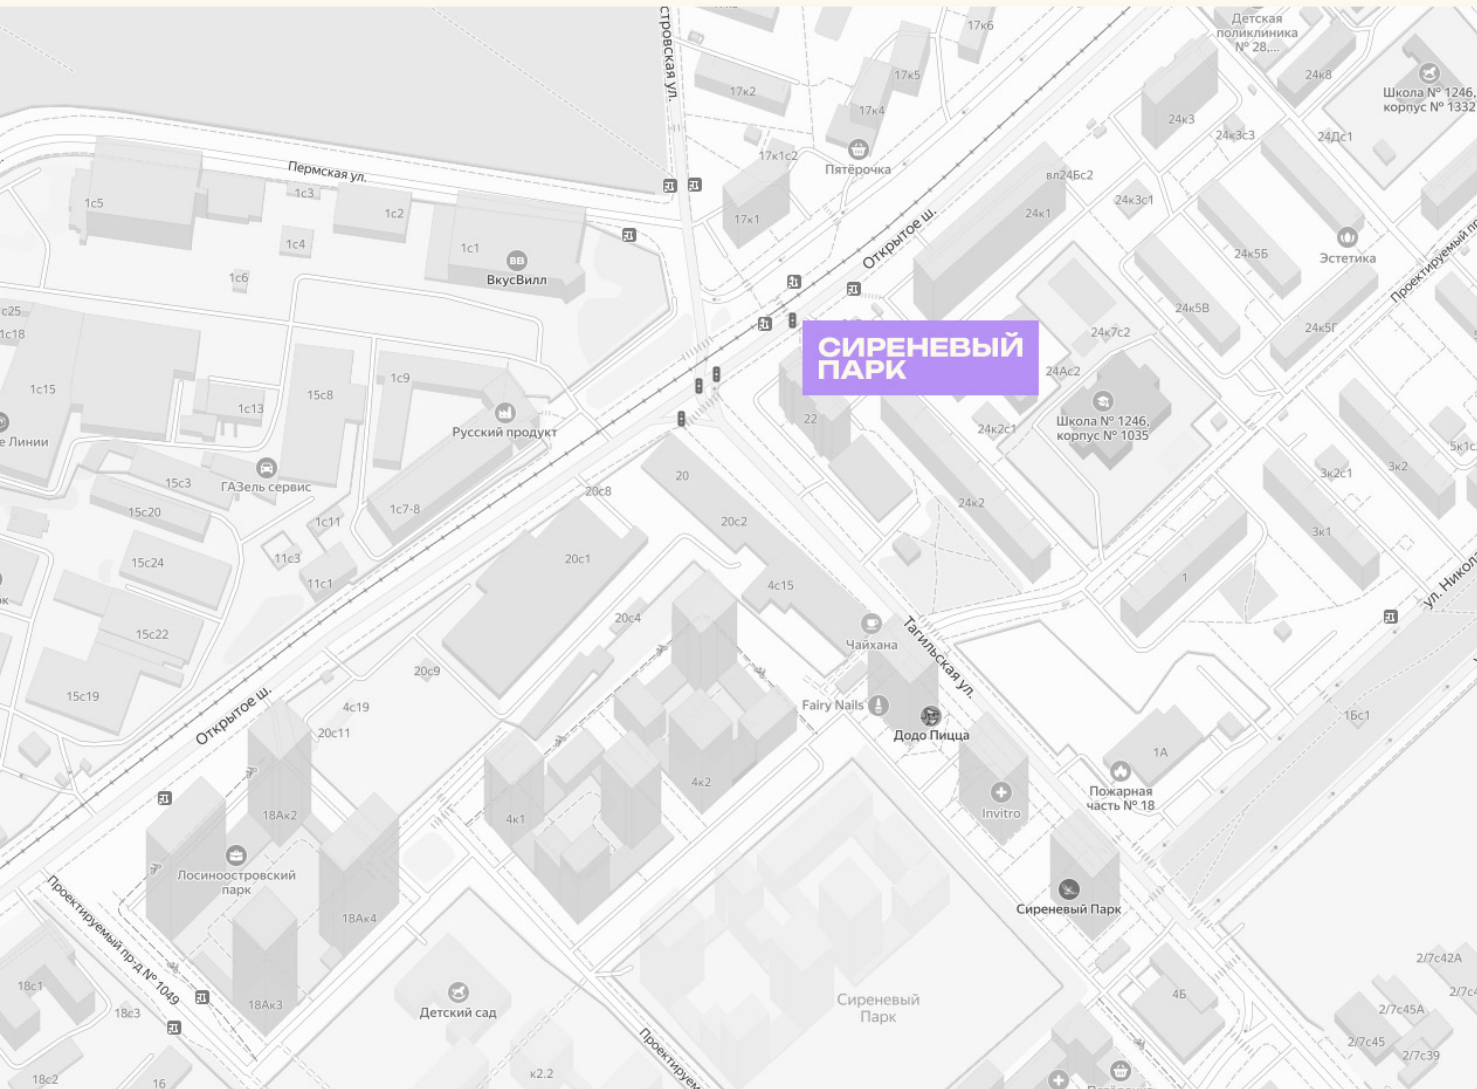

ОТДЕЛ ПРОДАЖ

Телефон

+7 (495) 104-81-63

Адрес

Москва, Открытое шоссе, 22

График работы

Ежедневно с 9:00 до 21:00